

ОБЯСНИТЕЛНА ЗАПИСКА

към геодезическите работи на

Обект: ПУП - Изменение на план за регулация (обединяване) на УПИ VI-14 и VII-13, кв. 17, гр. Ветово, община Ветово, област Русе

Обща характеристика.

УПИ VI-14 и VII-13, кв. 17, гр. Ветово, община Ветово, област Русе са собственост на възложителя.

Мащаб и координатна система.

Графичните материали са изработени в М 1:1000 и в координатна система 1970г.

Всички коти (надморски височини) в разработката са в Балтийска височинна система.

Метод и технология на работа:

По задание на възложителя са заснети елементи на техническата инфраструктура и други ситуационни подробности, изградени в и около УПИ VI-14 и VII-13, кв. 17, гр. Ветово, област Русе. Геодезическите измервания са извършени чрез измервания с „GNSS“ приемник „LEICA VIVA 08“ с кинематични методи (RTK), осъществени с двучестотни фазови измервания в съответствие с “Инструкция № РД-02-20-25 от 20.09.2011 г.

По желание на възложителя УПИ VI-14 и VII-13, кв. 17, гр. Ветово се обединяват в един нов УПИ X-2141-последен номер за кв.17, като дворищно-регулационните граници на новообразувания УПИ са проектирани по кадастралните граници на ПИ 2141. Уличната регулационна граница на новопроектирания УПИ е проведена по действащата улична регулация за квартала, която е приложена.

Обработката на данните е извършена с помощта на програмен продукт „MkadWin“, като е окомплектована папка част „Геодезическа“, съдържаща диск с цифров модел на новообразувания УПИ, заглавна страница, документи на възложителя, обяснителна записка, два чертежа и документи за правоспособното лице.

Разработката е на основание на чл. 134, ал. 2, т.2, т. 6 и чл. 135а, ал. 1 от ЗУТ.

Размерите на новообразувания УПИ в кв. 17, гр. Ветово, област Русе не нарушават изискванията на чл. 19, ал. 6 от ЗУТ.

Обект: ПУП - Изменение на план за регулация (обединяване) на УПИ VI-14 и VII-13, кв. 17, гр. Ветово, община Ветово, област Русе


ПЛОЩ НА НОВООБРАЗУВАНИЯ УПИ в кв. 17, гр. Ветово, община Ветово, област Русе

Номер на УПИ	Площ на УПИ (m ²)
X-2141	3311

КООРДИНАТЕН РЕГИСТЪР с КООРДИНАТИТЕ на ЧУПКИТЕ на изменението в кв. 17, гр. Ветово, община Ветово, област Русе

Координатна система 1970 г.

№	X	Y
1	4740536.350	9506795.470
2	4740535.390	9506797.690
3	4740535.230	9506799.660
4	4740534.880	9506802.740
5	4740533.920	9506807.070
6	4740533.123	9506810.645
7	4740532.470	9506812.720
8	4740528.240	9506826.700
9	4740524.680	9506838.530
10	4740519.163	9506856.310
11	4740517.240	9506855.720
12	4740513.090	9506854.360
13	4740482.210	9506843.860
14	4740468.513	9506839.229
15	4740489.769	9506778.566
16	4740496.100	9506780.580
17	4740527.070	9506792.250

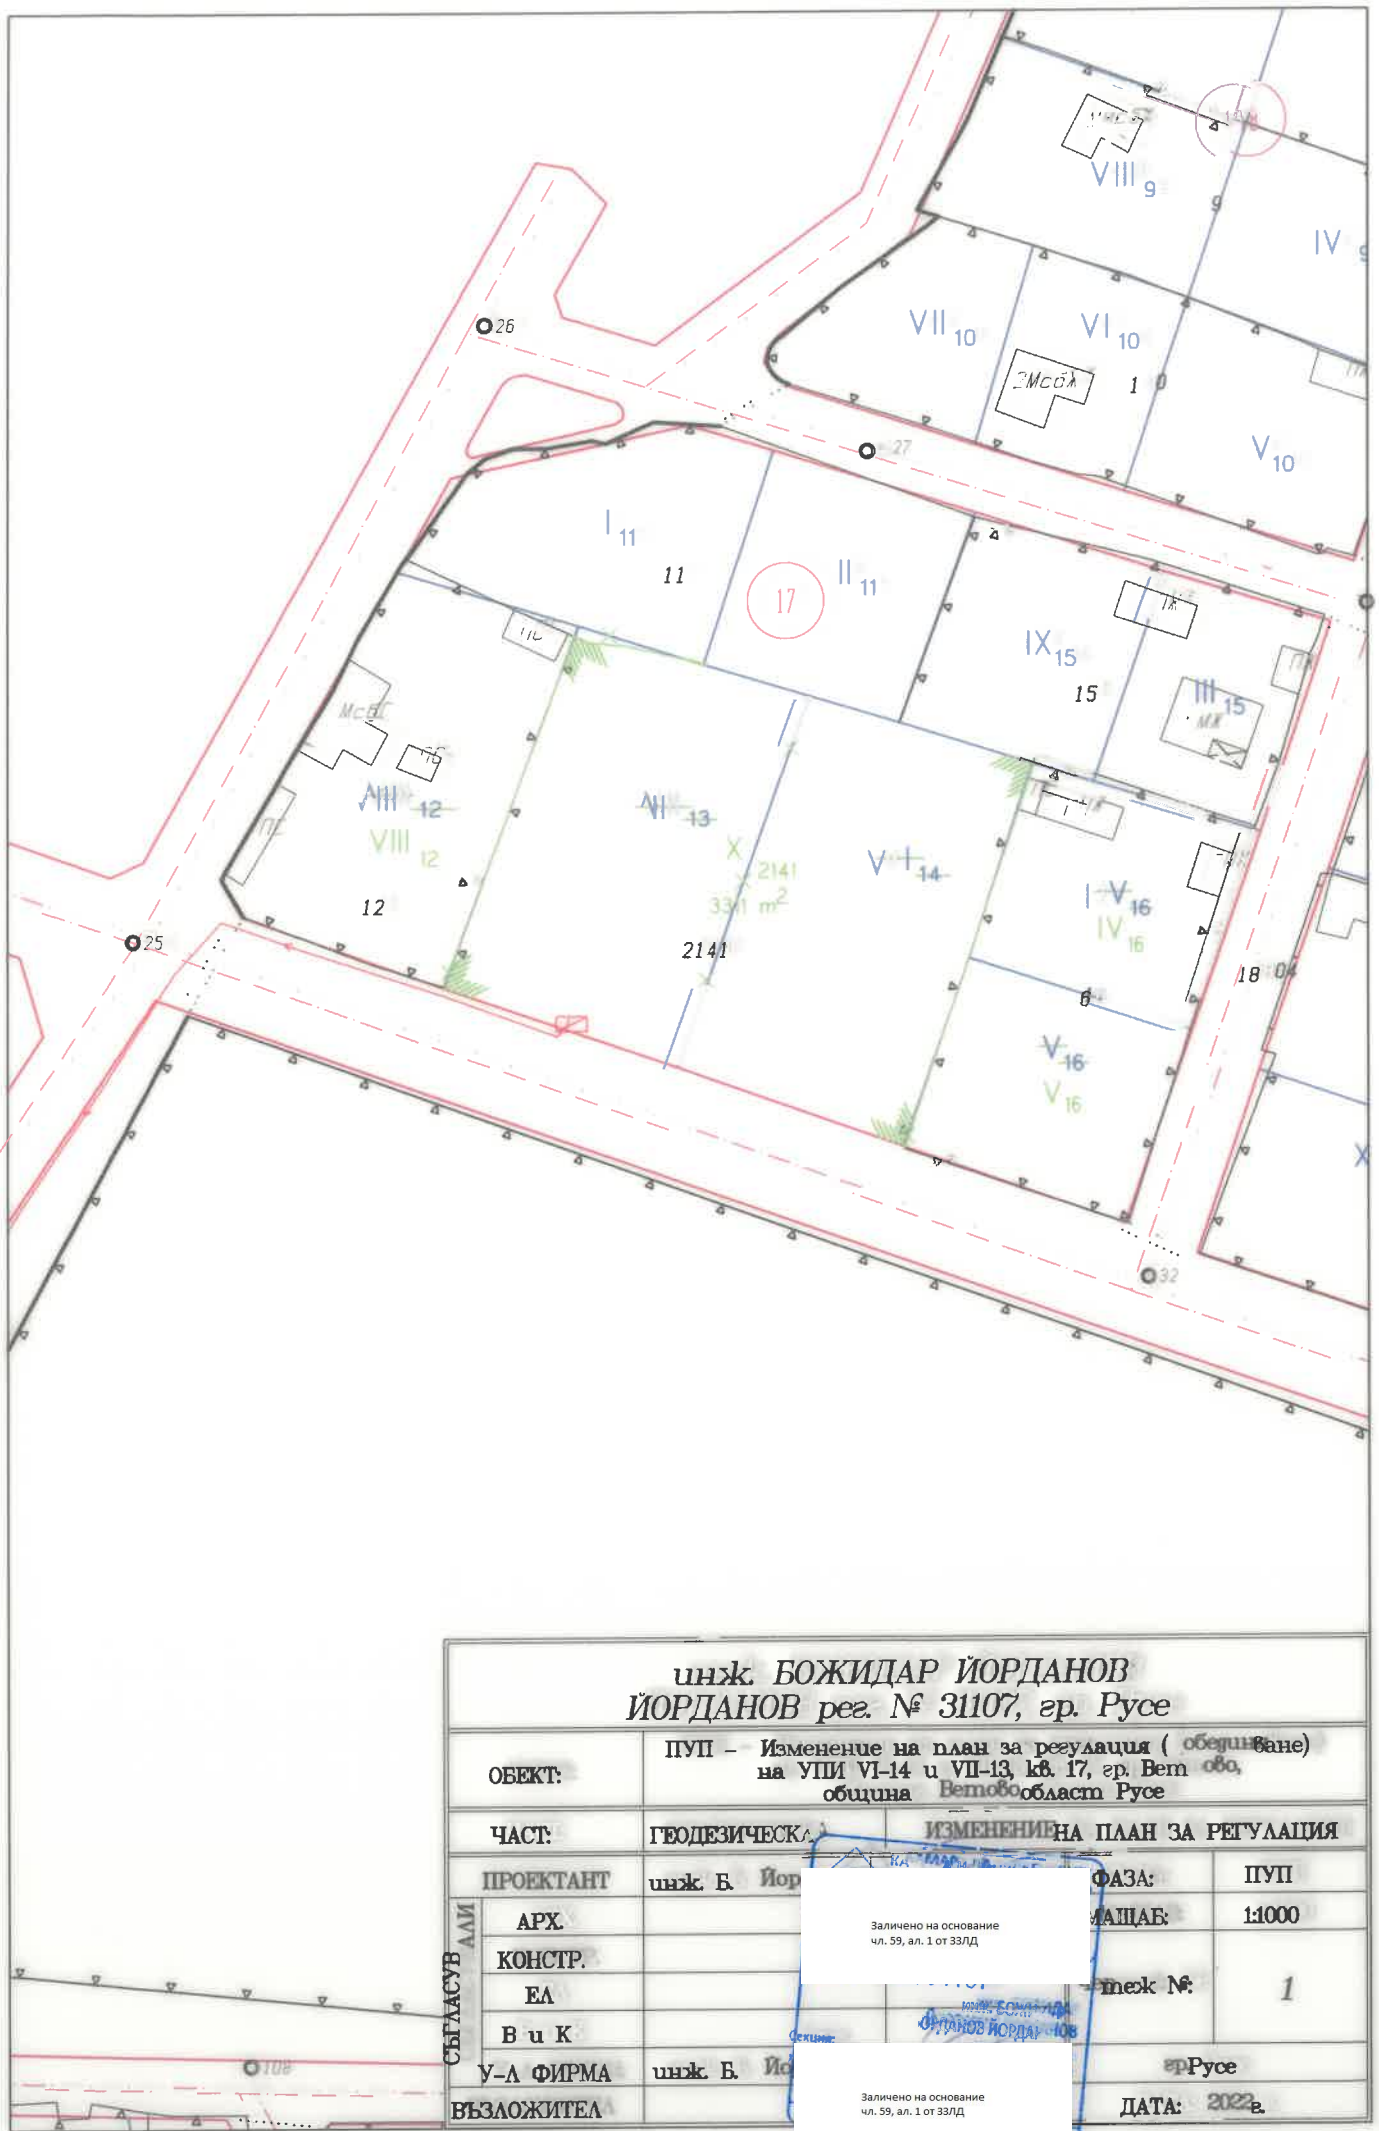

инж. БОЖИДАР ЙОРДАНОВ
ЙОРДАНОВ рег. № 31107, гр. Русе

СЪГЛАСУВ АЛИ	ОБЕКТ:	ПУП - Изменение на план за регулация (обединяване) на УПИ VI-14 и VII-13, кв. 17, гр. Вет. об. община Вет. област Русе	
	ЧАСТ:	ГЕОДЕЗИЧЕСКА	ИЗМЕНЕНИЕ НА ПЛАН ЗА РЕГУЛАЦИЯ
	ПРОЕКТАНТ	инж. Б. Йор	ФАЗА: ПУП
	АРХ.		МАЩАБ: 1:1000
	КОНСТР.		мек №: 1
	ЕЛ		
	В и К		
	У-Л ФИРМА	инж. Б. Йор	гр. Русе
	ВЪЗЛОЖИТЕЛ		ДАТА: 2022г.

Заличено на основание
чл. 59, ал. 1 от ЗЗЛД

Заличено на основание
чл. 59, ал. 1 от ЗЗЛД