

ОБЕКТ:ПУП-Изменение план за регулация на УПИ VI-1063,1064 и XIII-1064,кв.69, гр. Глоджево по Регулационен план,общ.Ветово

Възложител : Хасан

Заличено на основание
чл. 59, ал. 1 от ЗЗЛД

ОБЯСНИТЕЛНА ЗАПИСКА

I.ИЗМЕНЕНИЕ НА ПЛАН ЗА РЕГУЛАЦИЯ

Настоящата папка – „Изменение на плана за регулация“, е изготвена по задание на възложителя .

Целта на подробния устройствен план е изменение плана за регулацията на УПИ VI-1063,1064 и XIII-1064,кв.69, се обединяват в нов XXIII-1064,кв.69 гр.Глоджево по Регулационен план,общ .Ветово, като границите минават по съществуващите кадастрални граници на ПИ 1064 . Уличната регулация не се изменя запазва се действащата .Засегнати имоти от разработката са V -1062,XIV-1063 , XII -1065,VII-1065Настоящия проект се разработи на основание:

- Скица в М=1:1000, от общ. Ветово;
- Н.А. №161 т.І от 20.01.2011г

На приложения чертеж – „Изменение на плана за регулация“ са показани всички промени със съответните им цветове.

Приложени са схеми с номера на граничните точки XXIII-1064,кв.69 , със съответните им координати, в координатна система 1970год.

Размерите на урегулираните поземлен имот не нарушават изискванията на чл. 19 от ЗУТ.


Площта на УПИ XXIII-1064,кв.69 се отнежда от 1998
КВ.М

КАЖТАНА ЧЛ. 59, АЛ. 1 ОТ ЗЗЛД	
ПЪЛНА ПРОЕКТАНТСКА ПРАВОСПОСОБНОСТ	
Регистрационен № 04482	
Секция:	Съставител: инж. ХРИСТО
гпг	/инж.Хри
Части на проекта: по удостоверение за ПП	ВАЖИ С ВАЛИДНО УДОСТ
Заличено на основание чл. 59, ал. 1 от ЗЗЛД	

ИЗМЕНЕНИЕ НА ПЛАН ЗА РЕГУЛАЦИЯ

ОБЕКТ: ПУП - Изменение на план за регулация на УПИ VI-1063, 1064 и XIII-1064,
кв.69, гр.Глоджево, общ.Ветово
/обединяват се в нов XXIII-1064/

М 1:1000

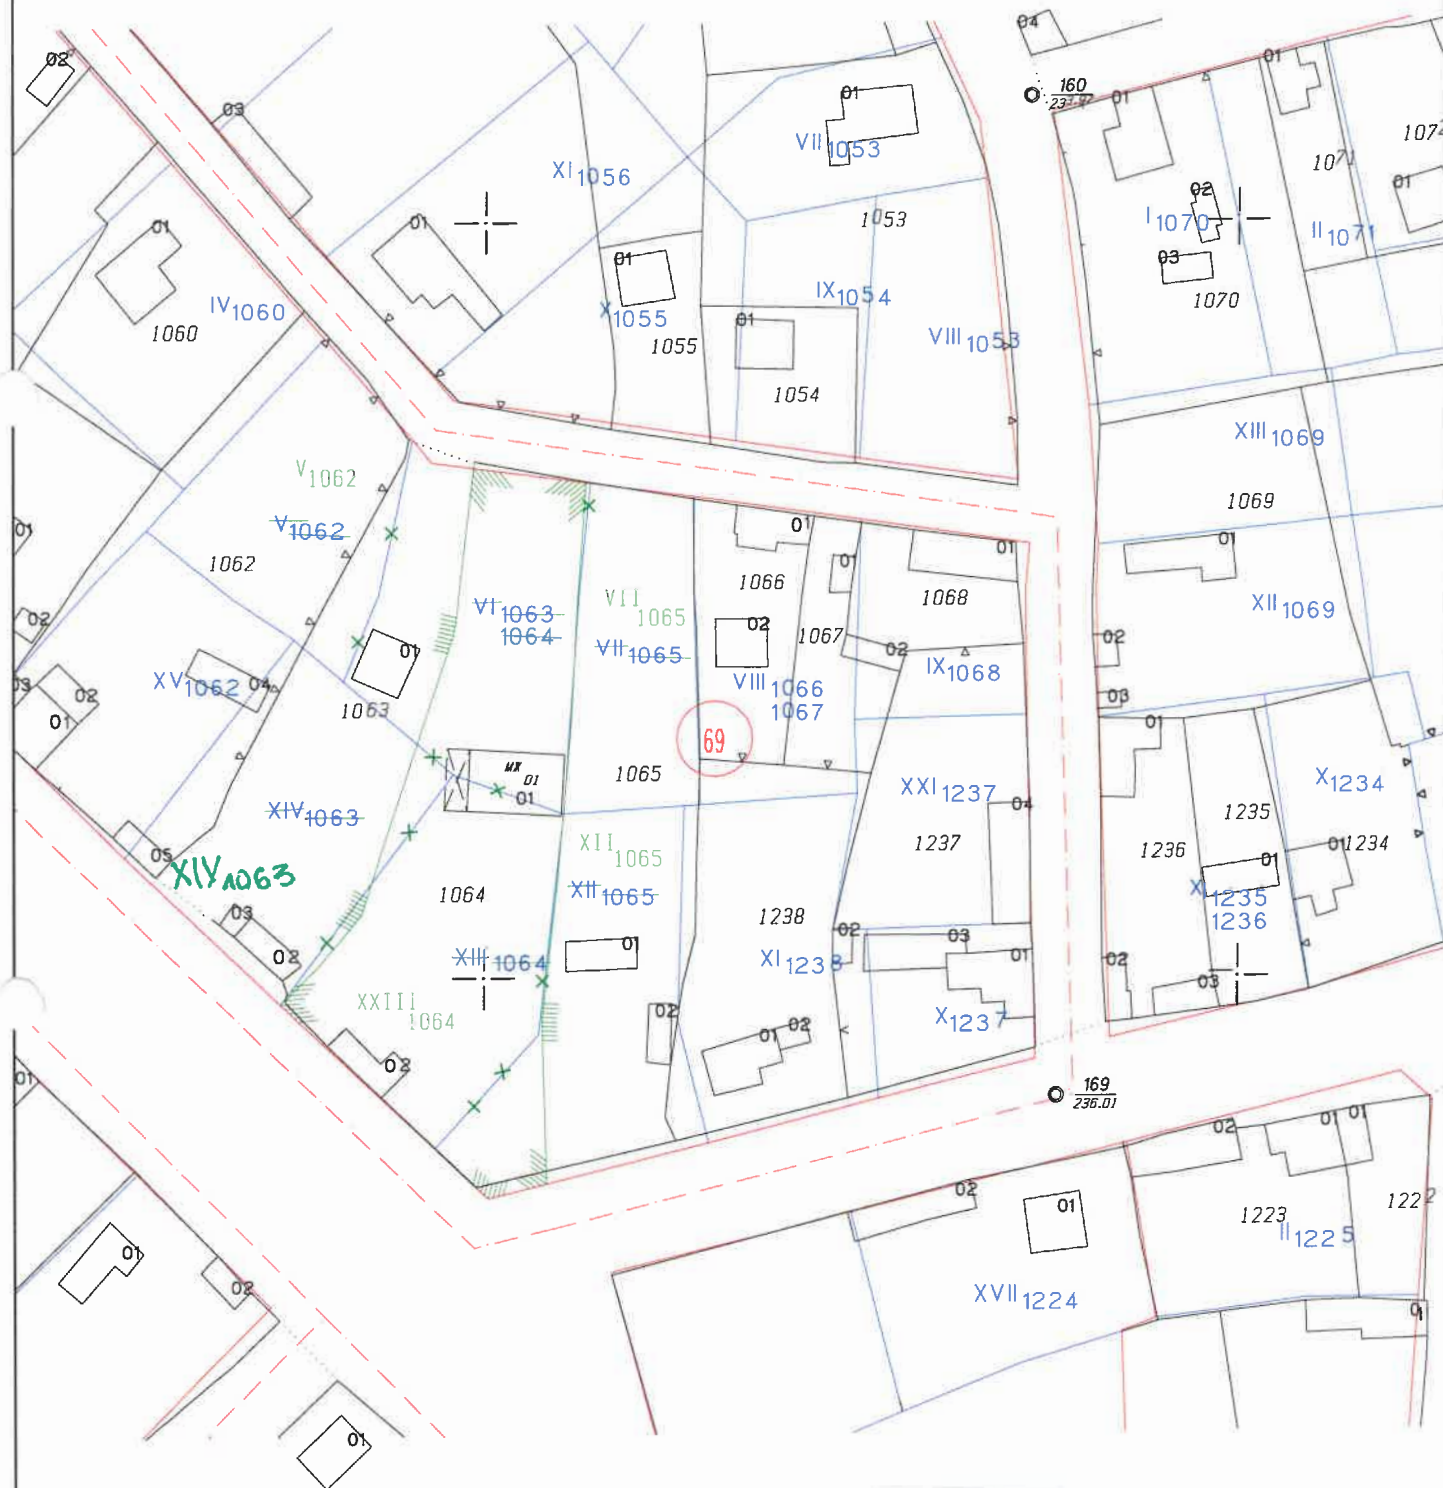

РЕГИСТРАЦИЯ НА ПЛАН ЗА РЕГУЛАЦИЯ

РЕГИСТРАЦИОНЕН № 04482

Заличено на основание чл. 59, ал. 1 от ЗЗЛД