ОБЯСНИТЕЛНА ЗАПИСКА

ОБЕКТ: ПУП – ИПР на УПИ II – 631 , кв.46 по плана с.Смирненски ,общ.Ветово

ПУП – ИПР – окончателен проект .

Настоящата разработка е направена по задание на възложителя, който е собственик на ПИ № 631 по кадастралния план на с.Смирненски , общ.Ветово.Използвани са следните материали :

- Скица на имота от Община Ветово
- Документ за собственост
- Заповед за № РД-16 от 09.01.2024г. от Община Ветово

С този проект се предлагат следните изменения :

ПУП – ИПР :

-Цел на проекта: изменение плана за регулация на УПИ II-631, кв.46 по плана с.Смирненски ,общ.Ветово по кадастрални граници и одобрена улична регулация. Засегнати имоти от разработката са и съседният УПИ : I –618.

- УПИ II – 631 , кв.46 – с площ 781 кв.м.

Размерите на урегулираните поземлен имот не нарушават изискванията на чл. 19 от ЗУТ.

Измененията се предлагат на основания чл.134, ал.2, т.2 от ЗУТ .

На приложения чертеж са показани изменията със съответния им цвят.

ПРОЕКТАНТ

КАМАРА НА ИНЖЕНЕРИТЕ В ИНВЕСТИЦИОННОТО ПРОЕКТИРАНЕ
ПЪЛНА ПРОЕКТАНТСКА ПРАВОСПОСОБНОСТ
4482
Заличено на основание чл. 59, ал. 1 от ЗЗЛД

ОБЕКТ: УПИ II – 631 , кв.46 по плана с.Смирненски ,общ.Ветово

Координатен регистър

№	Нови подробни точки /КС 1970г./		Нови подробни точки /КС 2005г./	
	X	Y	X	Y
1	4746223.92	9509113.03	4847882.19	564308.89
2	4746213.03	9509127.90	4847871.44	564323.86
3	4746236.20	9509122.94	4847894.56	564318.69
4	4746237.16	9509136.37	4847895.63	564332.11
5	4746203.74	9509152.01	4847862.35	564348.04
6	4746196.70	9509136.33	4847855.17	564332.43
7	4746208.39	9509131.77	4847866.82	564327.76

КАМАРА НА ИНЖЕНЕРИТЕ В ИНВЕСТИЦИОННОТО ПРОЕКТИРАНЕ
ПЪЛНА ПРОЕКТАНТСКА ПРАВОСПОСОБНОСТ
Регистрационен № 04482
Секция:
ГГГ
Части на проекта, по удостоверение за ПИП
Заличено на основание чл. 59, ал. 1 от ЗЗЛД

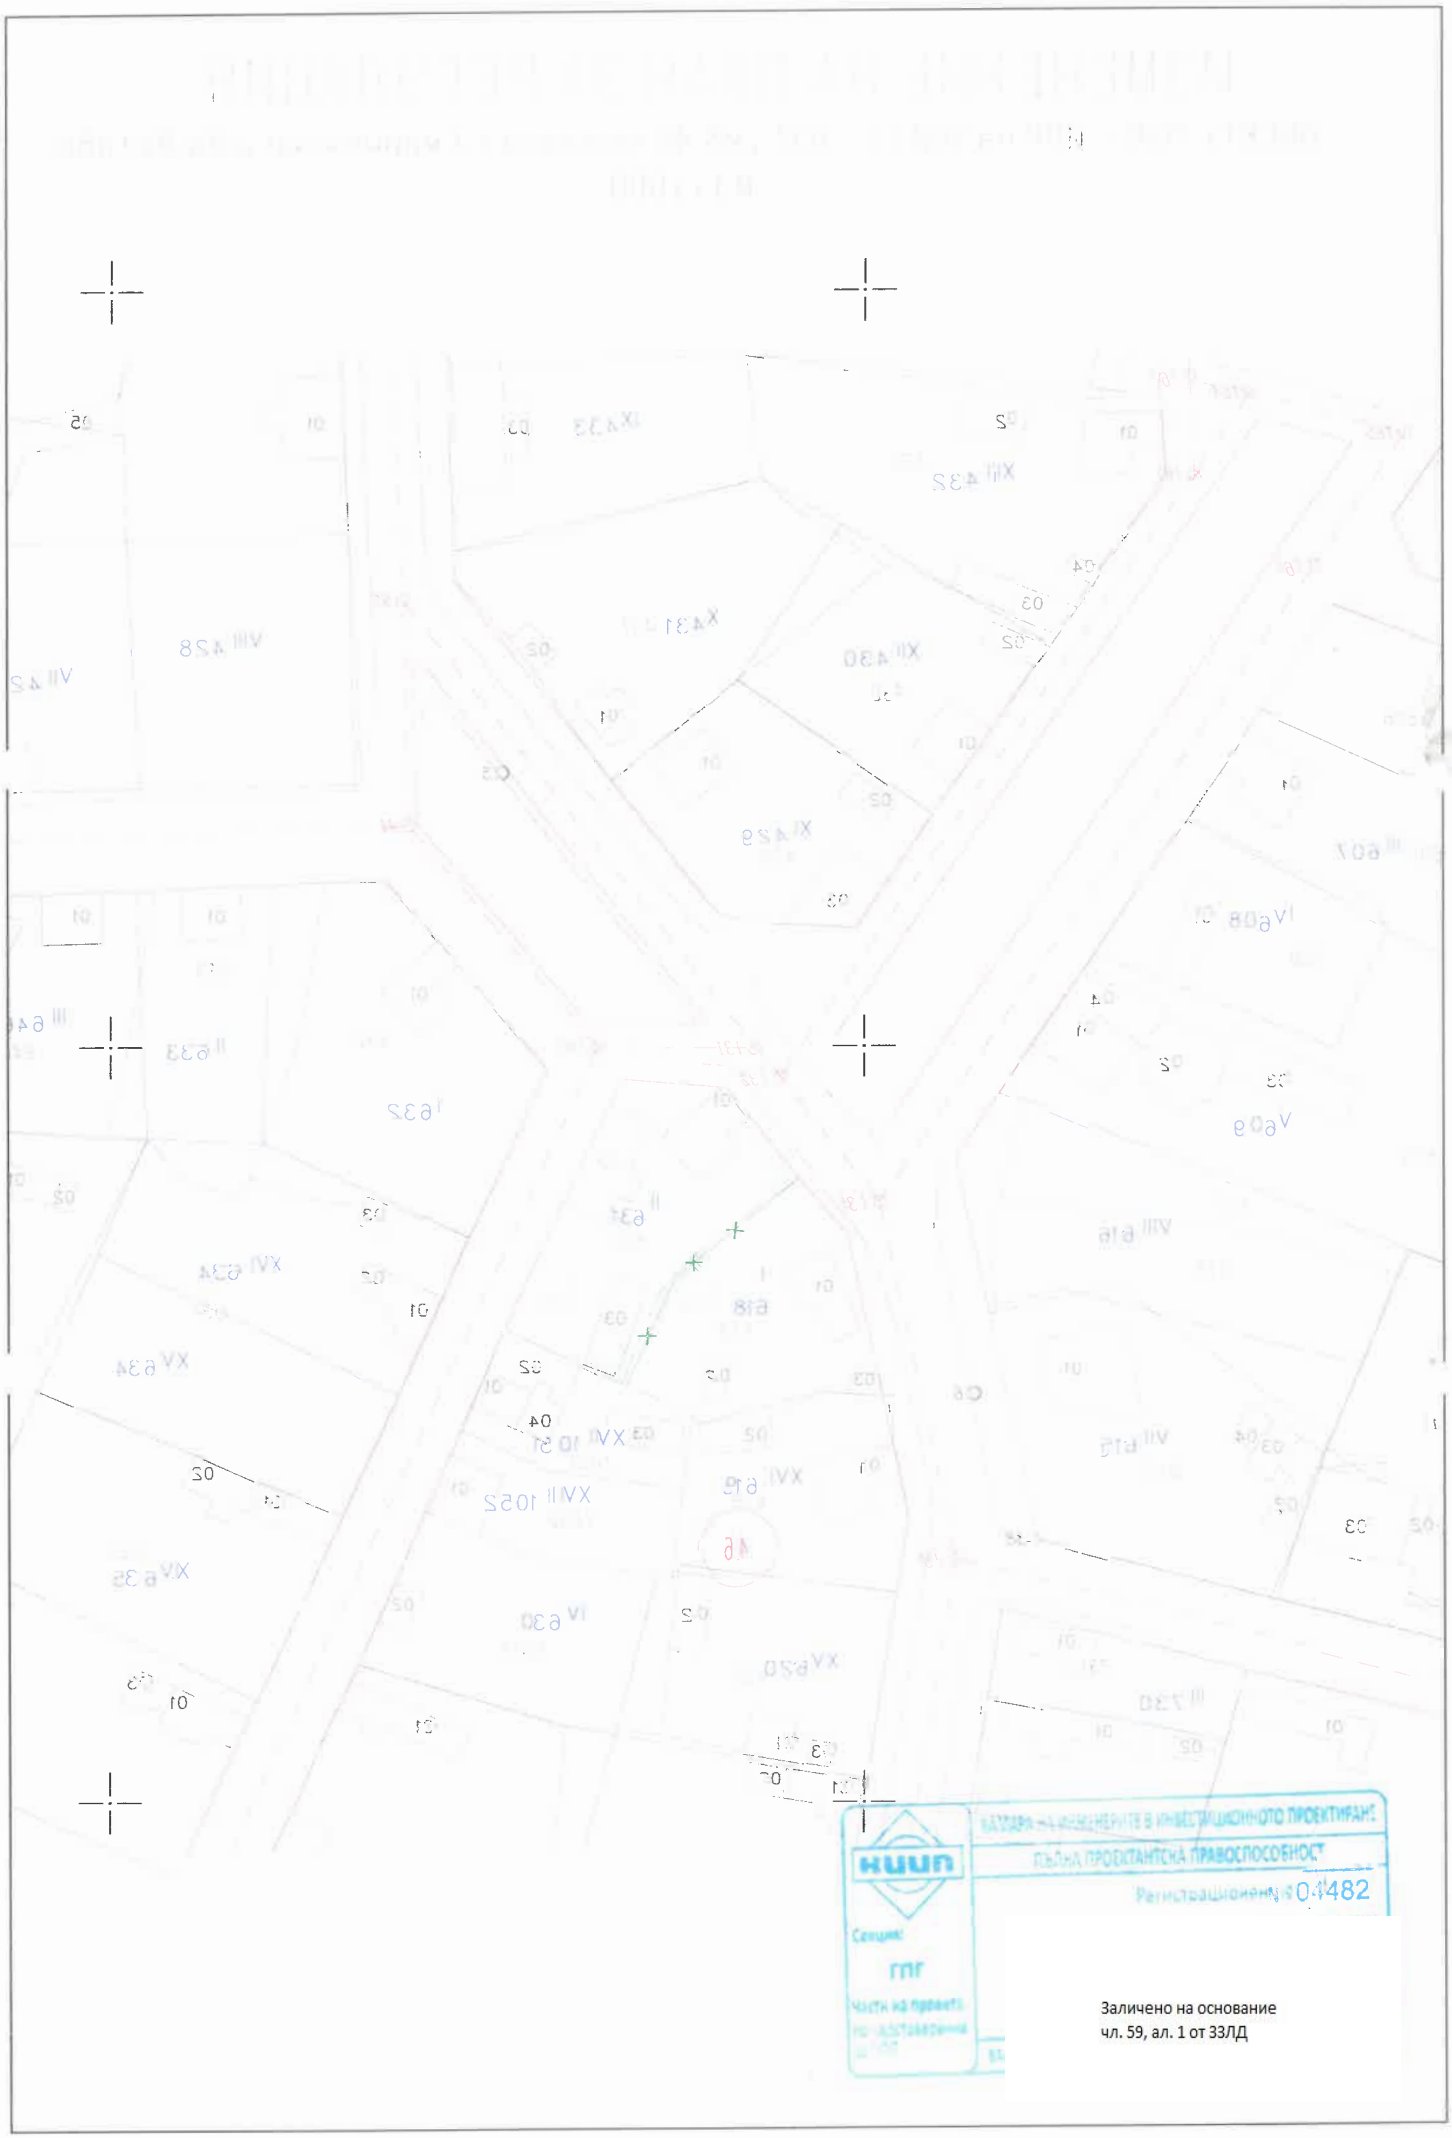

КАТЕДРА НА ИНЖЕНЕРИТЕ В ИНВЕСТИЦИОННОТО ПРОЕКТИРАНЕ

ПЪЛНА ПРОЕКТАНТСКА ПРАВОСПОСОБНОСТ

Регистрационен № 04482

Секция:

ГПГ

Части на проекта по удостоверение

Заличено на основание
чл. 59, ал. 1 от ЗЗЛД

ИЗМЕНЕНИЕ НА ПЛАН ЗА РЕГУЛАЦИЯ

ОБЕКТ: ПУП – ИПР на УПИ II – 631 , кв.46 по плана с.Смирненски ,общ.Ветово

М 1:1000

