

ОБЯСНИТЕЛНА ЗАПИСКА

към изменение план за регулация - окончателен проект за ПУП – ИПР на УПИ VII – 1095 и УПИ VIII – 1095 , кв.91, гр.Ветово, общ.Ветово, обл.Русе

ПУП – ИПР – окончателен проект .

Настоящата разработка е направена по искане на Възложителите на база следните изходни материали :

- Скица на имота от Община Ветово
- Документ за собственост
- Заповед за изработване на ПУП

Целта на изменението на действащия регулационен план е, с изменението на УПИ VII – 1095 и УПИ VIII – 1095 да се образуват на два нови УПИ VII – 2101 и УПИ VIII – 2102 с равни площи, по имотните граници на ПИ № 1095 и улично – регулационната линия. Изменят се и съседните УПИ : VI – 1093 , IX – 1097 , X – 1096, XI – 1096 и XII – 1092.

Имотите са захранени с ел. и ВиК

С плана за регулация новите урегулирани поземлени имоти запазват номера си, освен УПИ VII – 1095 и УПИ VIII – 1095 .

Те са с площи както следва :

- УПИ VI – 1093 – 673 кв.м
- УПИ VII – 2101 – 1101 кв.м
- УПИ VIII – 2102 – 1100 кв.м
- УПИ IX – 1097 – 1240 кв.м
- УПИ X – 1096 – 414 кв.м
- УПИ XI – 1096 – 525 кв.м
- УПИ XII – 1092 – 1240 кв.м


Изработени са схема и регистър с координати на определящите точки на УПИ VII – 2101 и УПИ VIII – 2102 , в координатни системи 1970год. и БГС 2005.

Проекта е изработен в М 1:1000, мащаба на действащия населеното място.

ПРОЕКТАНТ :

Заличено на основание
чл. 59, ал. 1 от ЗЗЛД



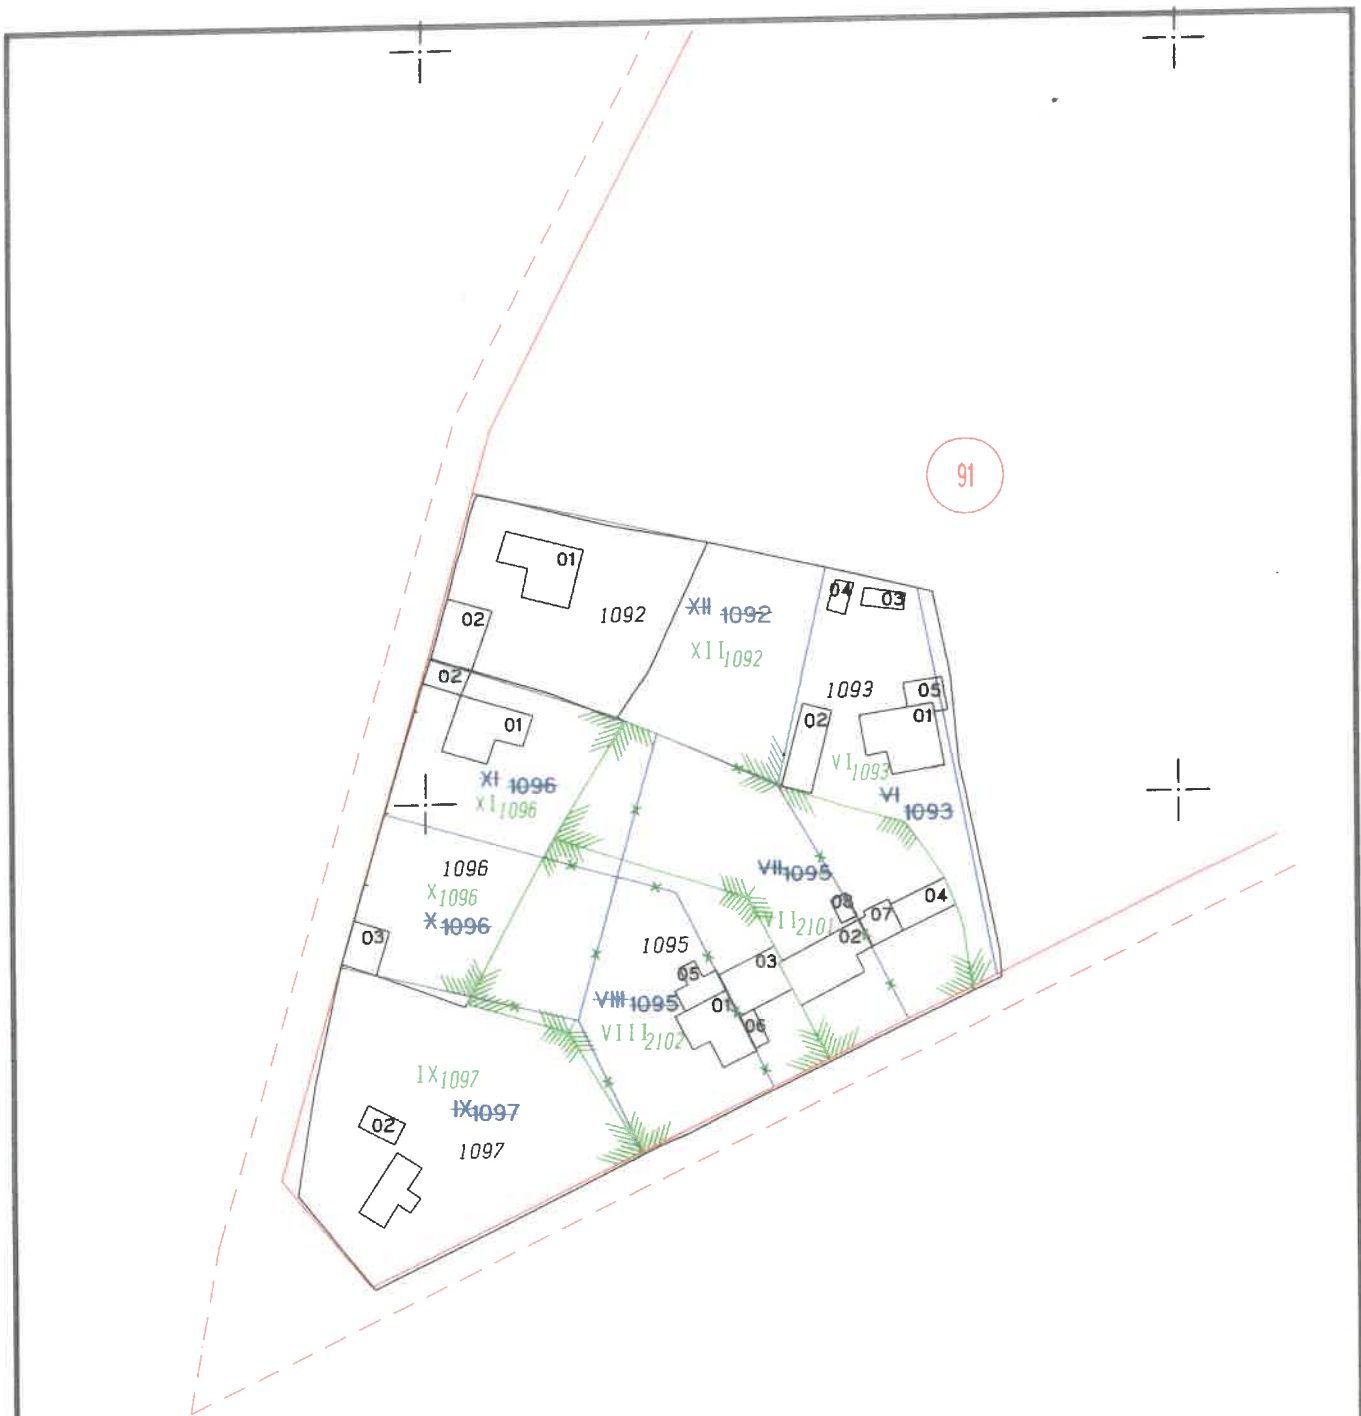

ПЛАН ЗА РЕГУЛАЦИЯ

М 1:1000

ОБЕКТ : ПУП-ИПР на УПИ, VII-1095 и УПИ VIII-1095, кв.91,
гр.Ветово, общ.Ветово, обл.Русе

ЧАСТ : ГЕОДЕЗИЯ

ФАЗА : ПУП-ОКОНЧАТЕЛЕН ПРОЕКТ

Проектант : Заличено на основание
чл. 59, ал. 1 от ЗЗЛД

КАМАРА НА ИНЖЕНЕРИТЕ В ИНВЕСТИЦИОННОТО ПРОЕКТИРАНЕ

Секция:
ГПГ

Част от проекта:
по удостоверение

Заличено на основание
чл. 59, ал. 1 от ЗЗЛД