О Б Я С Н И Т Е Л Н А З А П И С К А

към геодезическите работи на

ОБЕКТ: ПУП - Изменение на план за улична регулация от О.Т. 233 до О.Т. 230, кв. 80, гр. Глоджево, община Ветово, област Русе

Обща характеристика.

УПИ I-1541 (отреден за стадион) и прилежащата на него улица на запад са общинска публична собственост.

Мащаб и координатна система.

Графичните материали са изработени в М 1:1000 и в координатна система БГС 2005 г. Всички коти (надморски височини) в разработката са в Балтийска височинна система.

Метод и технология на работа:

Изменя се уличната регулационна линия на кв. 80, гр. Глоджево, община Ветово, област Русе само пред УПИ I-1541_За стадион по новопроектираната граница изобразена с кафяв цвят на чертежите приложени в разработката.

Обработката на данните е извършена с помощта на програмен продукт „MkadWin“, като е окомплектована папка част „Геодезическа”, съдържаща диск с цифров модел на измененият УПИ, заглавна страница, документи на възложителя, обяснителна записка, чертежи и документи за правоспособното лице.

Разработката е на основание чл. 134, ал. 2, т. 6 и чл. 135а, ал. 1 и ал. 3 от ЗУТ.

Размерите на измененият УПИ в кв. 80, гр. Глоджево, община Ветово, област Русе не нарушават изискванията на чл. 19, ал. 1, т. 1 от ЗУТ.

ОБЕКТ: ПУП - Изменение на план за улична регулация от О.Т. 233 до О.Т. 230, кв. 80, гр. Глоджево, община Ветово, област Русе

ПЛОЩ на ИЗМЕНЕНИЯТ УПИ

в кв. 80, гр. Глоджево, община Ветово

Номер на УПИ	Площ на УПИ (m^2)
I- 1541_За стадион	17 599

КООРДИНАТЕН РЕГИСТЪР с КООРДИНАТИТЕ на ИЗМЕНЕНИЕТО
за кв. 80, гр. Глоджево, община Ветово

Координатна система 1970 г.

№	X	Y
1	4742076.457	9516261.257
2	4742081.004	9516267.934
3	4742073.605	9516370.054
4	4742069.527	9516373.553
5	4741918.434	9516363.133
6	4741923.926	9516255.970
7	4741929.169	9516250.553

Координатна система БГС 2005 г.

№	X	Y
1	4843796.078	571493.349
2	4843800.683	571499.987
3	4843794.163	571602.178
4	4843790.115	571605.712
5	4843638.923	571596.592
6	4843643.492	571489.376
7	4843648.689	571483.913

ЕНЕРИТЕ В ИНВЕСТИЦИОННОТО ПРОЕКТИРАНЕ
ПРОЕКТАНТСКА ПРАВОСПОСОБНОСТ
Регистрационен № 04483
Секция:
ГПГ
Частичен проектант по удостоверение за ПЛП
ЗАЖИ С ВАЛЬДЕ

гр. Русе
2024 г.

Съставил:
/ инж

Заличено на основание
чл. 59, ал. 1 от ЗЗЛД

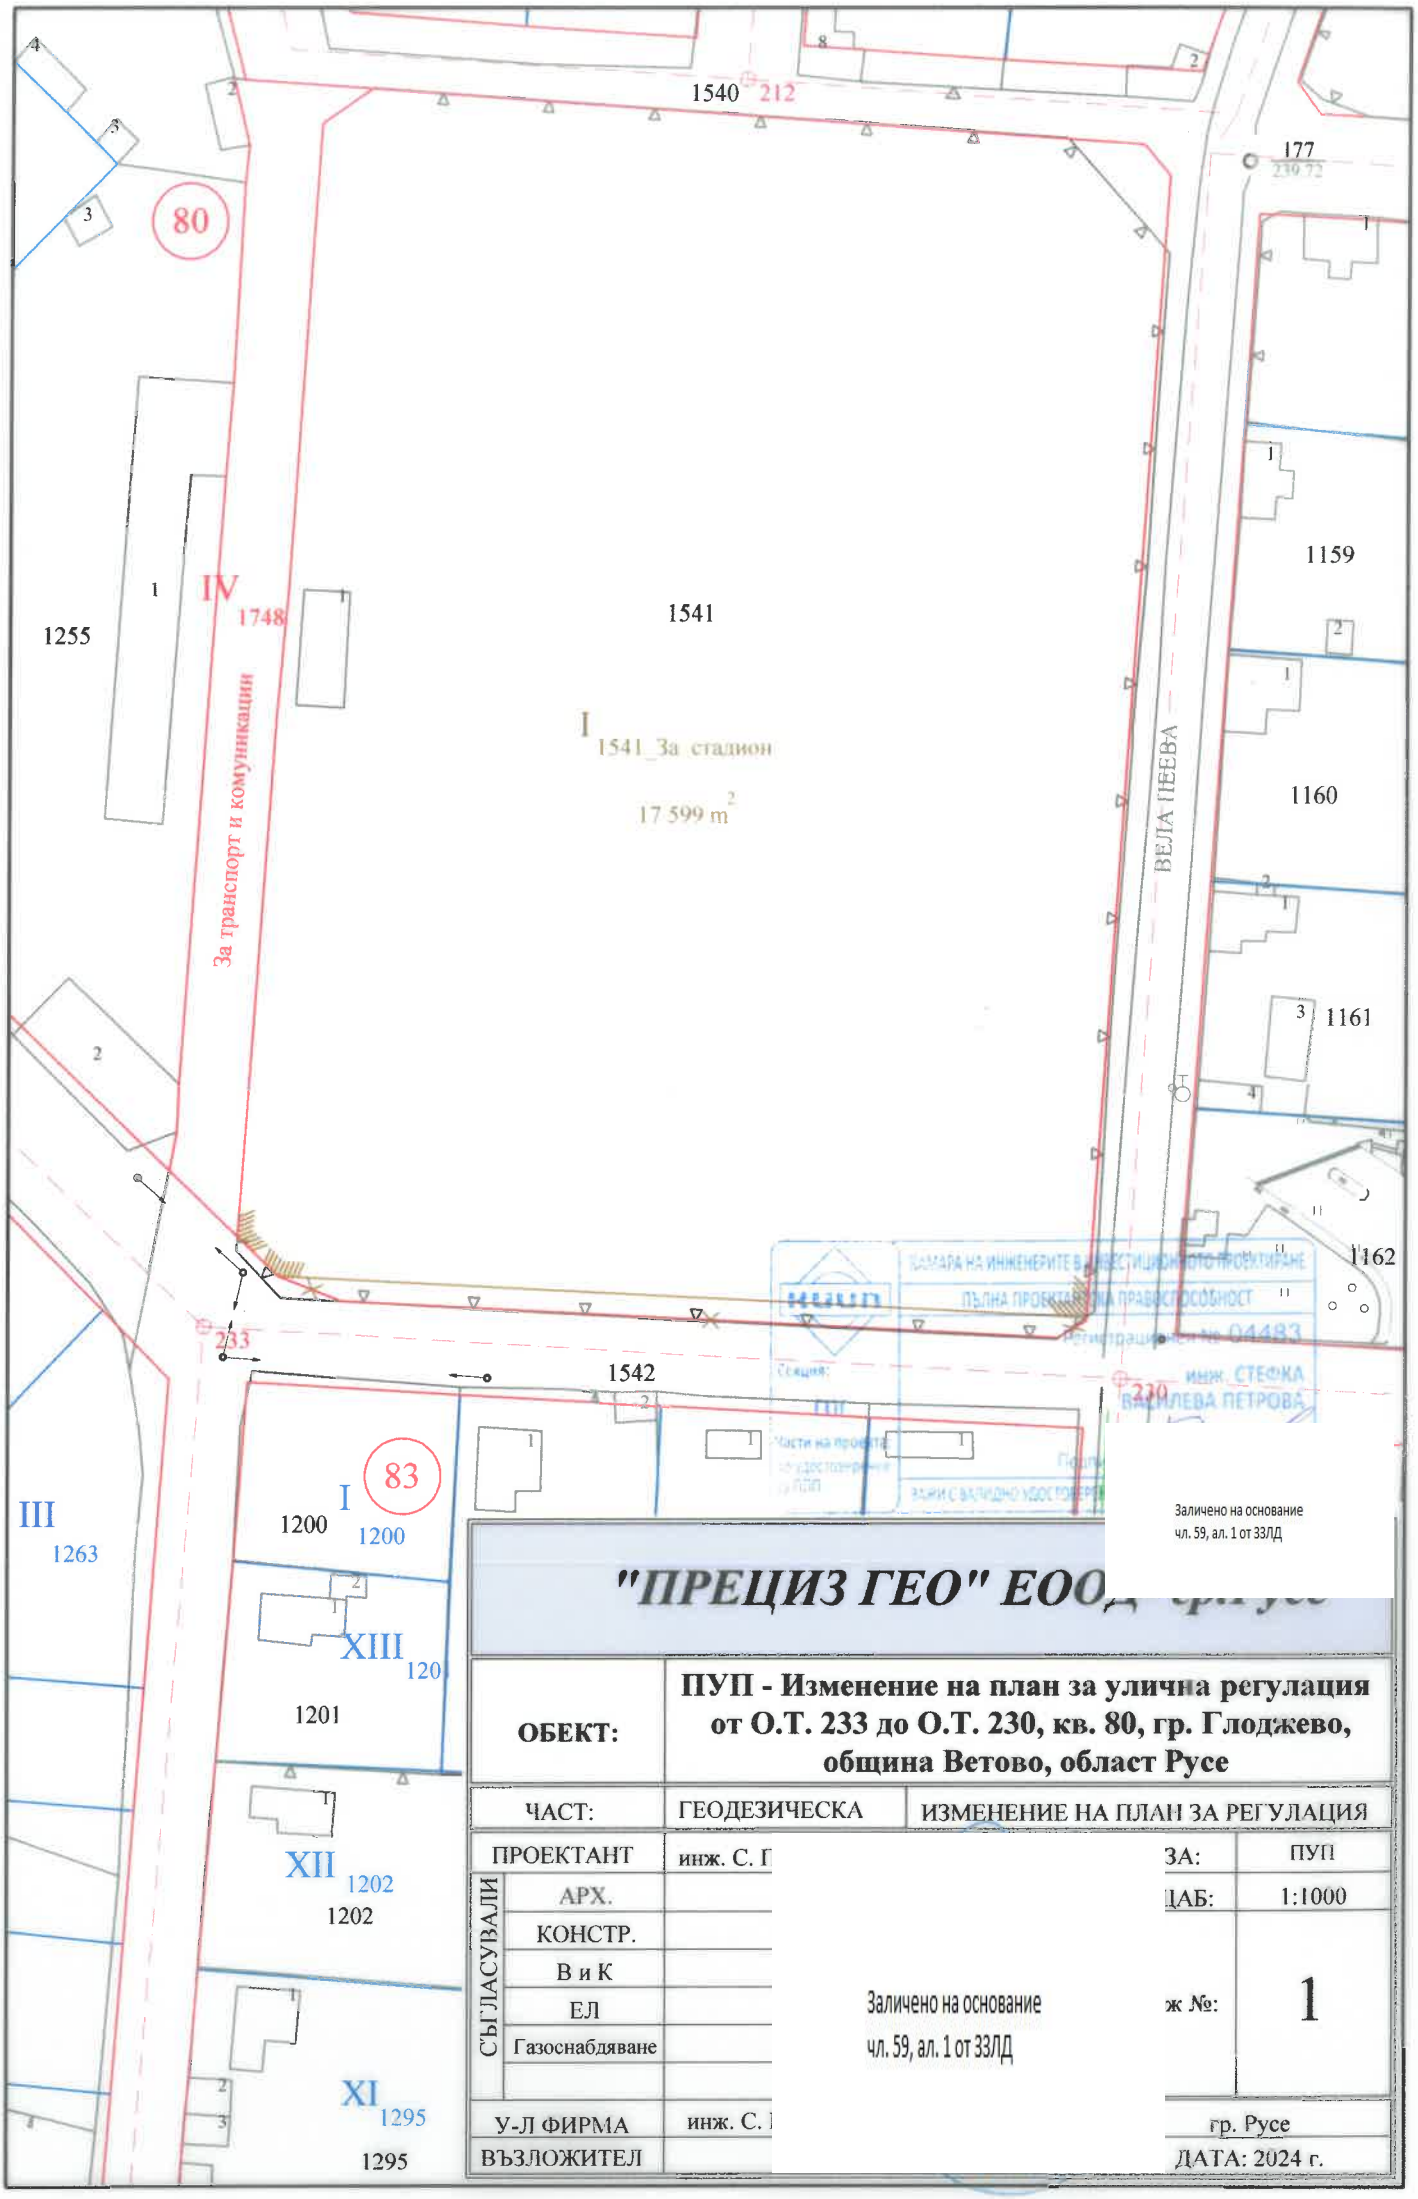

Заличено на основание
чл. 59, ал. 1 от ЗЗЛД

"ПРЕЦИЗ ГЕО" ЕООД

ОБЕКТ:	**ПУП - Изменение на план за улична регулация от О.Т. 233 до О.Т. 230, кв. 80, гр. Глоджево, община Ветово, област Русе**
ЧАСТ:	ГЕОДЕЗИЧЕСКА — ИЗМЕНЕНИЕ НА ПЛАН ЗА РЕГУЛАЦИЯ
ПРОЕКТАНТ	инж. С. Г — ЗА: ПУП
СЪГЛАСУВАЛИ: АРХ.	— МАБ: 1:1000
СЪГЛАСУВАЛИ: КОНСТР.	—
СЪГЛАСУВАЛИ: В и К	—
СЪГЛАСУВАЛИ: ЕЛ	—
СЪГЛАСУВАЛИ: Газоснабдяване	—
	— ж №: 1
У-Л ФИРМА	инж. С. — гр. Русе
ВЪЗЛОЖИТЕЛ	— ДАТА: 2024 г.

Заличено на основание
чл. 59, ал. 1 от ЗЗЛД