

ОБЯСНИТЕЛНА ЗАПИСКА

към геодезическите работи на

Обект: ПУП - Изменение на план за регулация за УПИ III-1434, кв. 114, гр. Ветово, община Ветово, област Русе

Обща характеристика.

УПИ III-1434, кв. 114, гр. Ветово, община Ветово, област Русе е собственост на възложителя.

Машаб и координатна система.

Графичните материали са изработени в М 1:1000 и в координатна система 1970 г. Всички коти (надморски височини) в разработката са в Балтийска височинна система.

Метод и технология на работа:

По задание на възложителя са заснети изградените в УПИ III-1434, кв. 114, гр. Ветово, община Ветово, област Русе огради.

Подробните измервания са извършени с „GNSS“ приемник „LEICA VIVA 08“ с кинематични методи (RTK), осъществени с двучестотни фазови измервания в съответствие с “Инструкция № РД-02-20-25 от 20.09.2011 г.

По желание на възложителя и по скица-предложение се изменят дворищно-регулационните граници на УПИ III-1434, кв. 114, гр. Ветово, община Ветово, област Русе. Дворищно-регулационните граници на УПИ III-1434, кв. 114, гр. Ветово, община Ветово, област Русе са проектирани в съответствие предварителният договор по чл. 15, ал. 3, приложен в разработката.

За ПИ 1434, кв. 114, гр. Ветово, община Ветово, област Русе са проектирани два УПИ – УПИ III-1434 и УПИ IV-1434. За УПИ III, кв. 114, гр. Ветово, община Ветово, област Русе се образува един нов ПИ 2136.

Не се предвижда изменение на уличната регулация на кв. 114, гр. Ветово, община Ветово, област Русе.

Обработката на данните е извършена с помощта на програмен продукт „MkadWin“, като е окомплектована папка част „Геодезическа“, съдържаща диск с цифров модел на новообразуваните УПИ, заглавна страница, документи на възложителя, обяснителна записка, три чертежа и документи за правоспособното лице.

Разработката е на основание на чл. 15, ал. 3 от ЗУТ.

Размерите на измененият УПИ в кв. 114, гр. Ветово, община Ветово, област Русе не нарушават изискванията на чл. 19, ал. 1, т. 1 от ЗУТ.

**Обект: ПУП - Изменение на план за регулация за УПИ
III-1434, кв. 114, гр. Ветово, община Ветово, област Русе**

***ПЛОЩ НА ИЗМЕНЕНИЯТ УПИ
в кв. 114, гр. Ветово***

Номер на УПИ	Площ на УПИ (m ²)
III -2136	739

***КООРДИНАТЕН РЕГИСТЪР С КООРДИНАТИТЕ НА
ИЗМЕНЕНИЕТО в кв. 114, гр. Ветово***

Координатна система 1970г.


№	X	Y
1	4738563.086	9505398.187
2	4738546.974	9505417.808
3	4738524.874	9505394.378
4	4738538.550	9505380.240
5	4738540.266	9505378.479

Координатна система БГС 2005 г.

№	X	Y
1	4840188.808	560659.953
2	4840172.864	560679.713
3	4840150.561	560656.473
4	4840164.116	560642.216
5	4840165.817	560640.440



гр. Русе
2021 г.

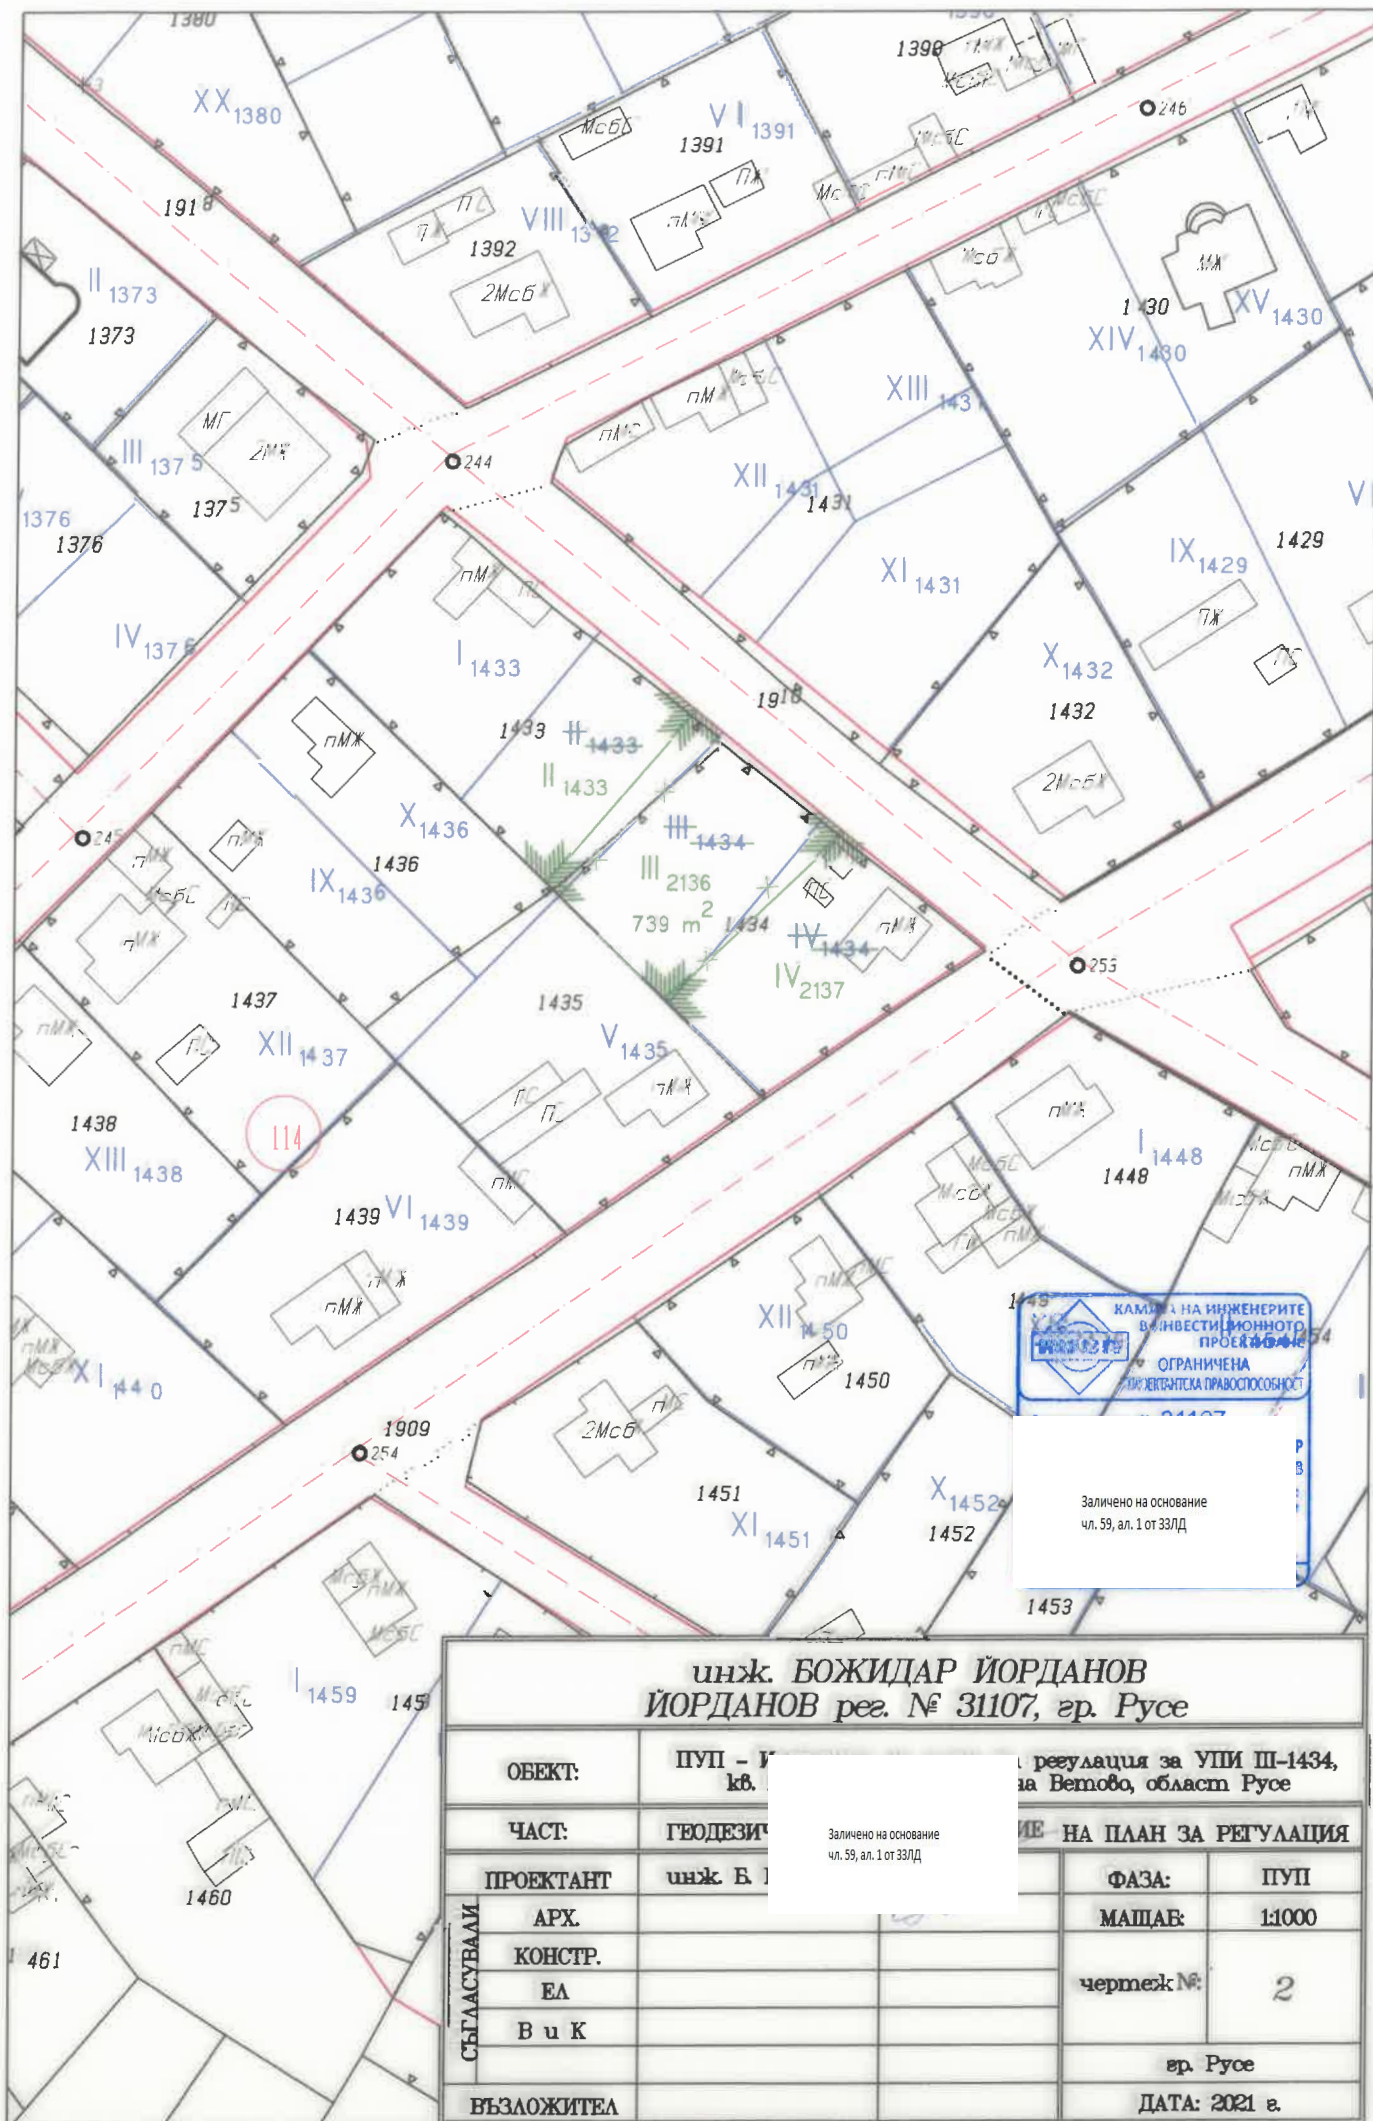

инж. БОЖИДАР ЙОРДАНОВ
ЙОРДАНОВ рег. № 31107, гр. Русе

ОБЕКТ:		ПУП - I кв.	регулация за УПИ III-1434, на Ветово, област Русе	
ЧАСТ:		ГЕОДЕЗИЧНА	НА ПЛАН ЗА РЕГУЛАЦИЯ	
ПРОЕКТАНТ		инж. Б. Й.		
СЪГЛАСУВАЛИ	АРХ.		ФАЗА:	ПУП
	КОНСТР.		МАЩАБ:	1:1000
	ЕЛ		чертеж №:	2
	В и К			
	ВЪЗЛОЖИТЕЛ		гр. Русе	
		ДАТА: 2021 г.		

Заличено на основание
чл. 59, ал. 1 от ЗЗЛД