

## ОБЯСНИТЕЛНА ЗАПИСКА

**ВИД НА ИЗМЕНЕНИЕТО:** Поправка на имотни граници и попълване на сграда

**ОБЕКТ:** ПИ 618, кв.46

по кадастралния план на гр. Глоджево, община Ветово, област Русе  
Собственик/лице с правен интерес

Заличено на основание

**Възложител на проекта:**  
ЕИК/ЕГН

чл. 59, ал. 1 от ЗЗЛД

, адрес: гр. Глоджево, ул. „

**Изработил проекта:** инж. Иван Карамисhev вписана в Регистъра на правоспособните лица с №1086, съгласно Заповед № 2114/03.12.2001 г. на изпълнителния директор на АГКК, застрахователна полица № 23 280 1323 0000947014 от 22.02.2023 г.

**Обхвата и цел на проекта:** изменение на имотните граници на ПИ 601.618 с попълване на липсващите сграда. Корекцията засяга всички стседни имоти. За ПИ 601.618 са заснета следните сгради с тяхните площи:

- жилищна сграда с площ 147 кв.м.
- гараж с площ 35 кв.м.
- гараж с площ 32 кв.м.
- стопанска постройка с площ 40 кв.м.
- стопанска постройка с площ 59 кв.м.

**Засегнати имоти:** 601.619, 601.613, 601.616 и 601.1449

**Изпълнение на проекта:**

Изчертана е скица-проект за изменение в М 1:1000.

Точки са измерени с помощта на GPS-измервания в режим-реално време в перманентната мрежа на "ЙОКТО" с двучестотен приемник Leica VIVA GS08+, съгласно "Инструкция № РД-02-20-25 от 20.09.2011г. за определяне на геодезически точки с помощта на глобални навигационни спътникови системи" на МРРБ. Всички точки са определени в Координатна система 1970.

**Материали и данни, използвани за изработване на проекта:**

Представени материали:

1. Проект за изменение на кадастрален план, включително и координати на нови подробни точки, ограничаващи изменението. Скицата е показана в М1:1000, в Координатна система 1970 и обхваща ПИ 601.618
2. Схема на граничните точки в М1:1000
3. Цифров модел в CAD 4.02. - формат на оптичен носител.


КАМАРА НА  
ИНЖЕНЕРИТЕ ПО ГЕОДЕЗИЯ



Със

ПРАВОСПОСОБНОСТ

Заличено на основание  
чл. 59, ал. 1 от ЗЗЛД

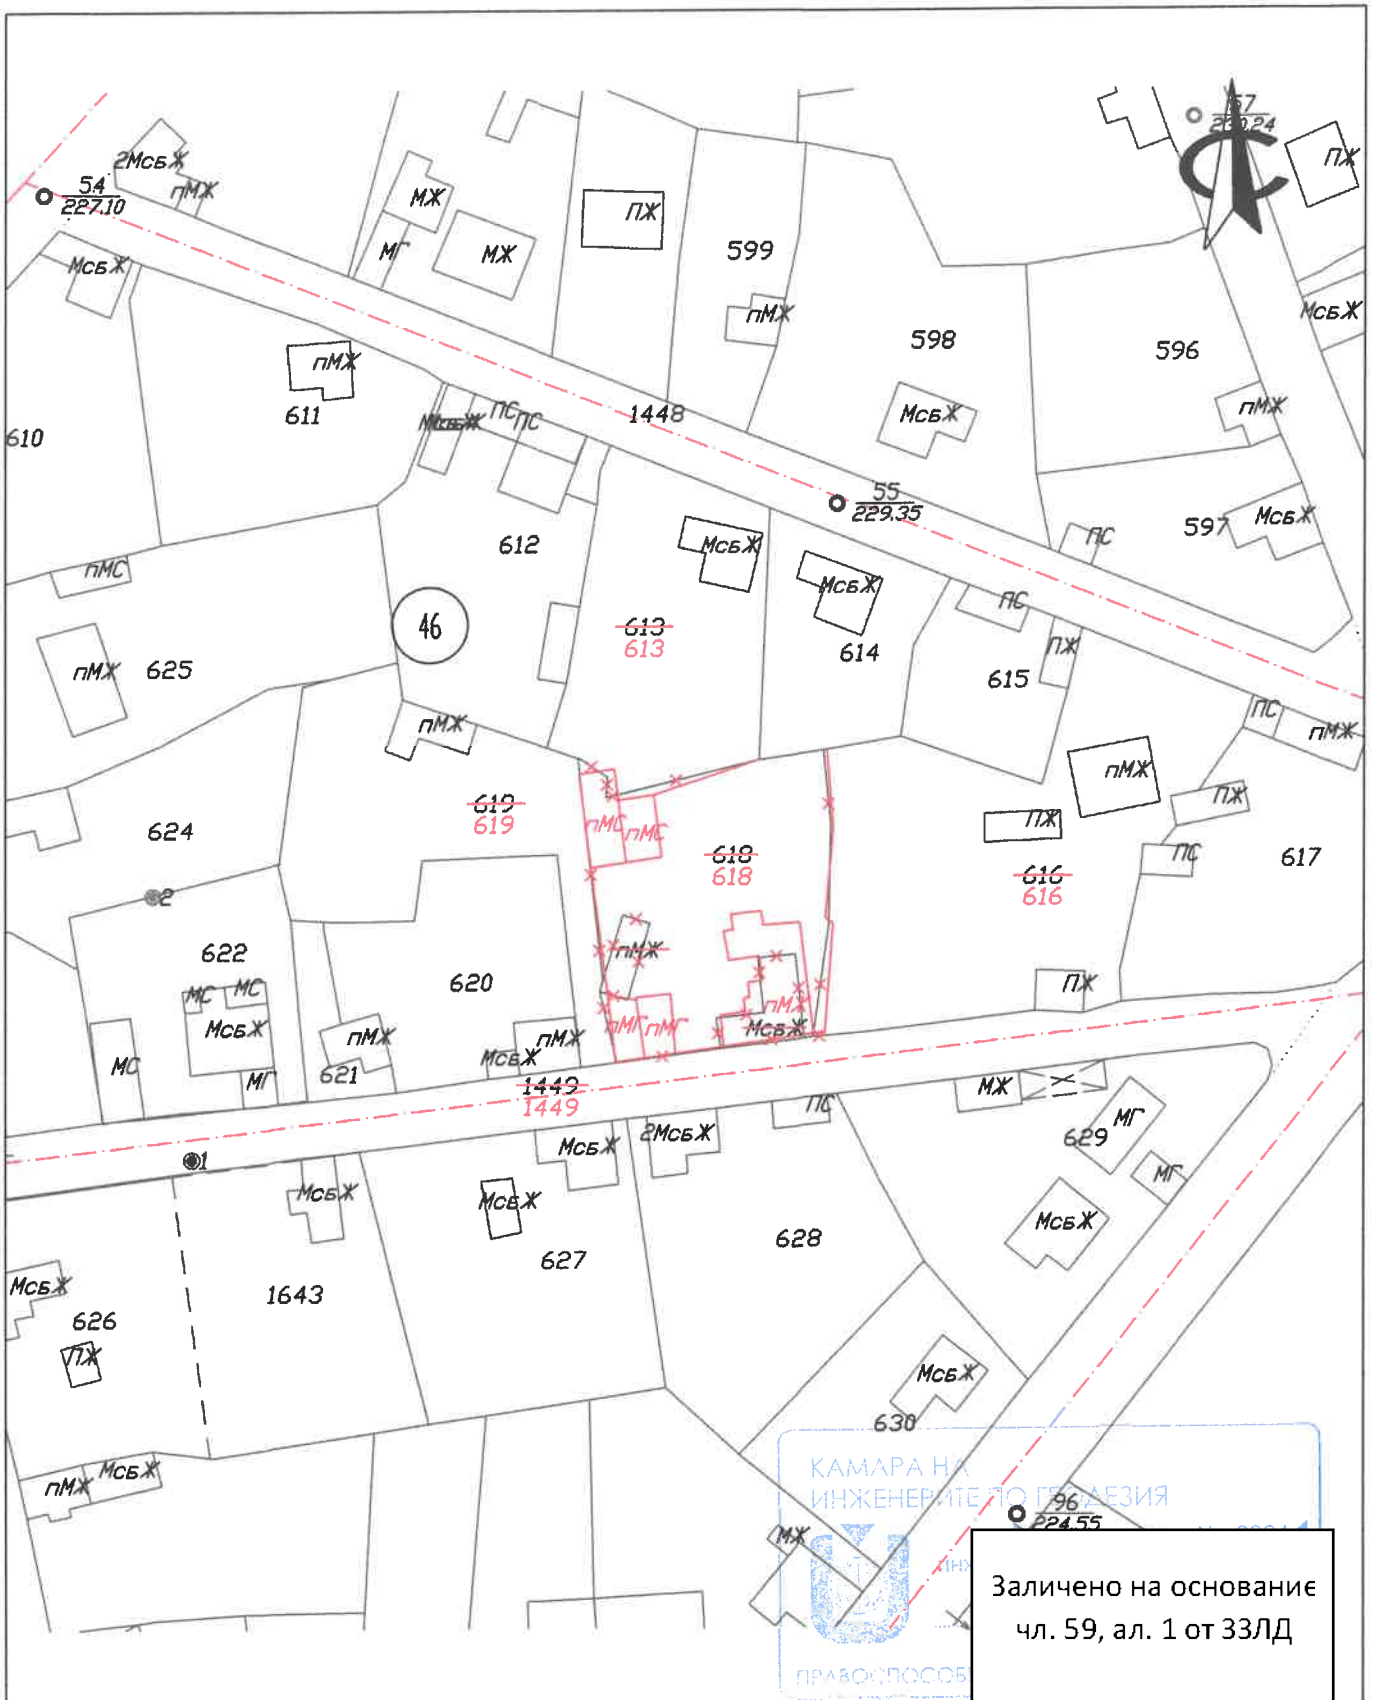

Заличено на основание  
чл. 59, ал. 1 от ЗЗЛД

Геодезия гр. Русе, бул. "Димитров", ГК "Ягън", ет. I, офис 1  
Консултации  
моб. тел. +359 886 17 07 00  
моб. тел. +359 885 53 44 00  
моб. тел. +359 894 85 48 71  
email: evastavkova@abv.bg

ОБЕКТ	„Поправка на плана на гр. Русе“
ПРОЕКТАНТ	инж. И. Калев
Управител	Г. Славомир
гр. Русе	юли 2023

Заличено на основание  
чл. 59, ал. 1 от ЗЗЛД