ОБЯСНИТЕЛНА ЗАПИСКА

ВИД НА ИЗМЕНЕНИЕТО: Поправка на имотни граници и попълване на сграда

ОБЕКТ: ПИ 151, кв.8

по кадастралния план на гр. Глоджево, община Ветово, област Русе
Собственик/лице с пра Заличено на основание чл. 59, ал. 1 от ЗЗЛД

Възложител Заличено на основание чл. 59, ал. 1 от ЗЗЛД
ЕИК/ЕГН 88

Изработил проекта: инж. Иван Карамишев вписана в Регистъра на правоспособните лица с №1086, съгласно Заповед № 2114/03.12.2001 г. на изпълнителния директор на АГКК, застрахователна полица № 23 280 1323 0000947014 от 22.02.2023 г.

Обхвата и цел на проекта: изменение на имотните граници на ПИ 601.151 с попълване на липсващите сграда. Корекцията не засяга част от северната граница на имота. За ПИ 601.151 са заснета следните сгради с тяхните площи:

жилищна сграда с площ 105 кв.м.
гараж с площ 18 кв.м.
стопанска постройка с площ 12 кв.м.

Засегнати имоти: 601.153, 601.150 и 601.1407

Изпълнение на проекта:

Изчертана е скица-проект за изменение в М 1:1000.

Точки са измерени с помощта на GPS-измервания в режим-реално време в перманентната мрежа на "ЙОКТО" с двучестотен приемник Leica VIVA GS08+, съгласно "Инструкция № РД-02-20-25 от 20.09.2011г. за определяне на геодезически точки с помощта на глобални навигационни спътникови системи" на МРРБ. Всички точки са определени в Координатна система 1970.

Материали и данни, използвани за изработване на проекта:


Представени материали:

1. Проект за изменение на кадастрален план, включително и координати на нови подробни точки, ограничаващи изменението. Скицата е показана в М1:1000, в Координатна система 1970 и обхваща ПИ 601.151
2. Схема на граничните точки в М1:1000
3. Цифров модел в CAD 4.02. - формат на оптичен носител.

КАМАРА НА ИНЖЕНЕРИТЕ ПО ГЕОДЕЗИЯ
ПРАВОСПОС

Заличено на основание чл. 59, ал. 1 от ЗЗЛД

Съ

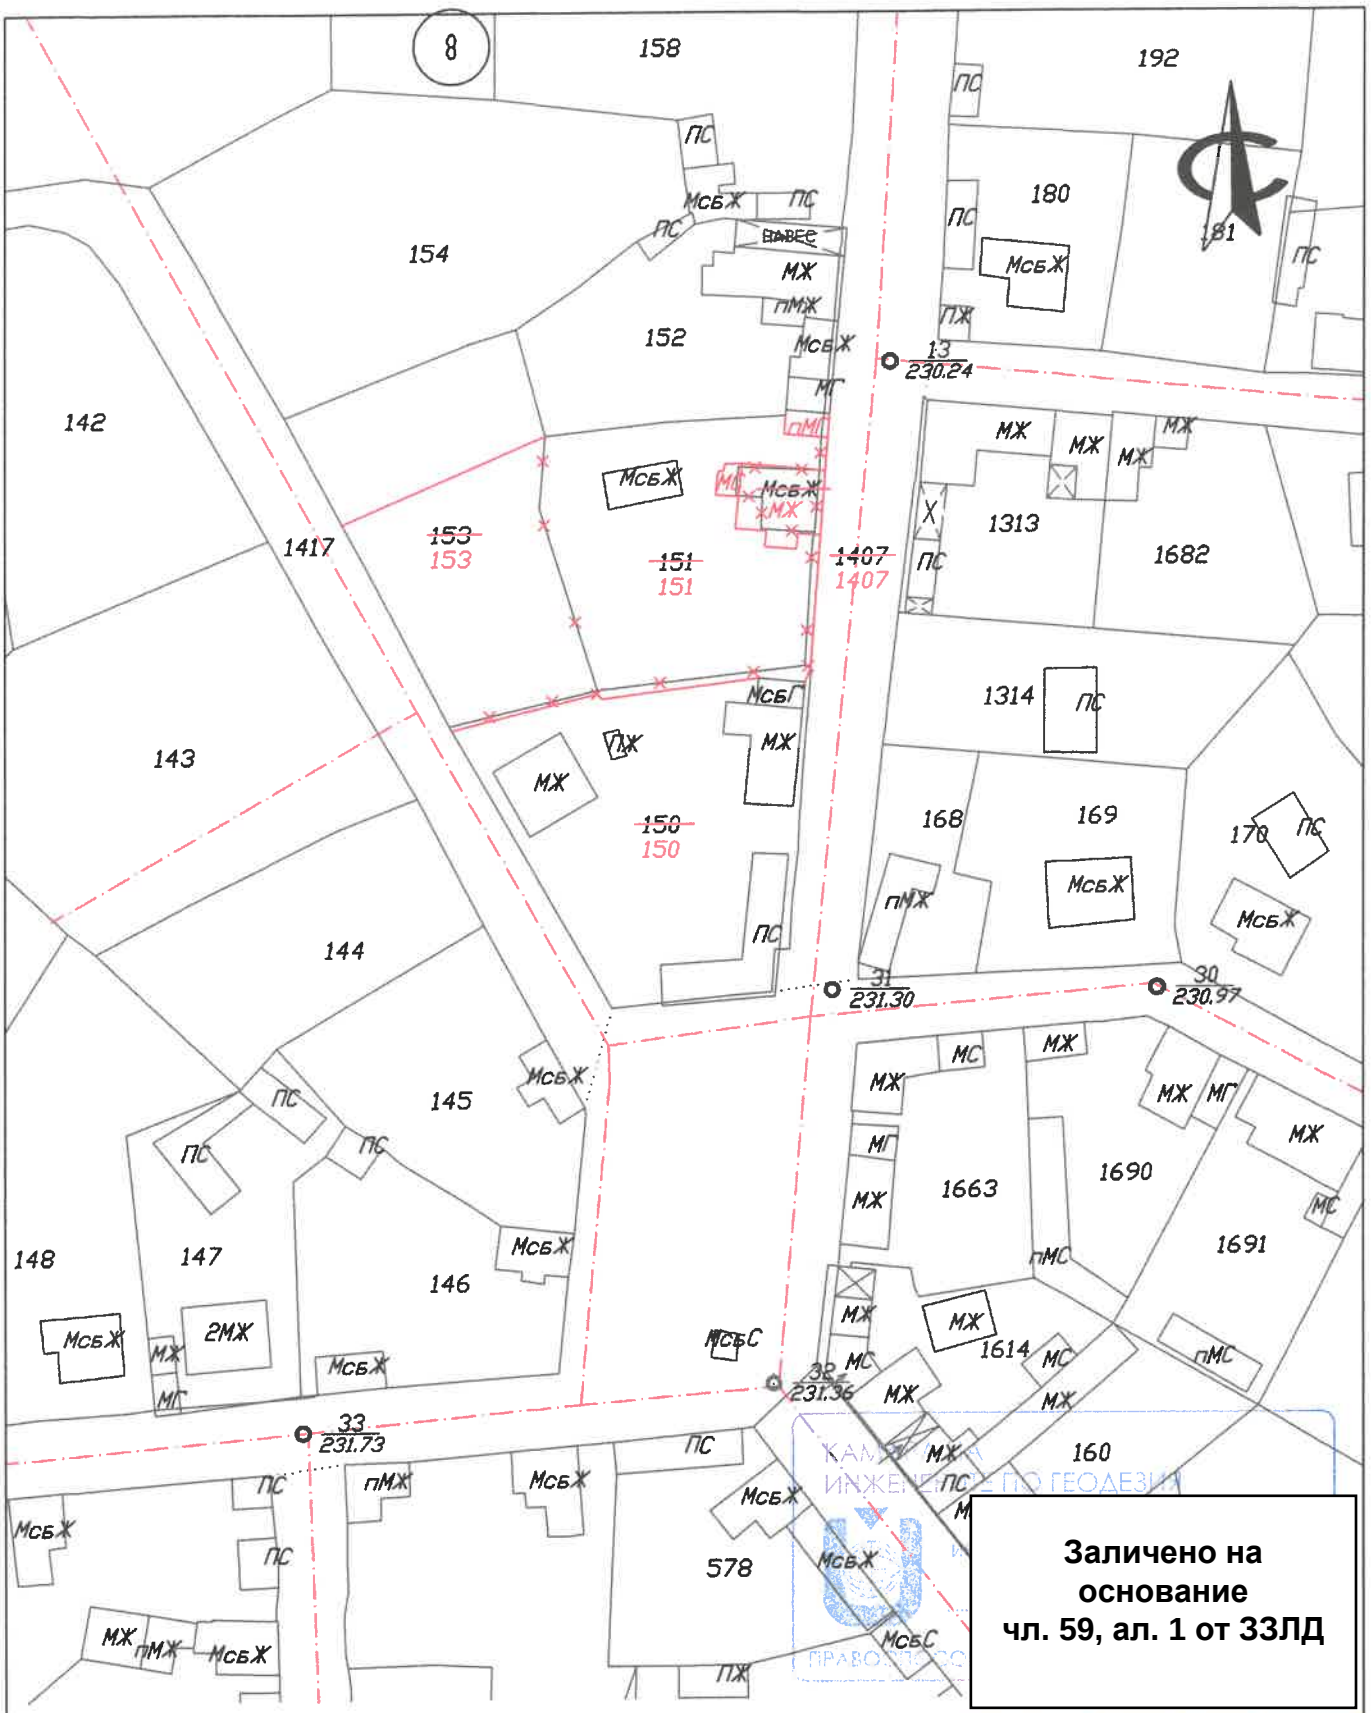

Заличено на основание чл. 59, ал. 1 от ЗЗЛД

Геодезия Консултации	гр.Русе, бул."Липник", ТК "Ялта", ет.1, офис 1 моб.тел.+359 886 17 07 60 моб.тел.+359 885 33 44 06 моб.тел.+359 894 85 48 71 email avaslavkova@abv.bg
ОБЕКТ	„Поправка на граници и попълване на сгради за ПИ 151, кв. 8 по плана на гр. Гложево, общ.Ветово"
	скица проект
ПРОЕКТАНТ	инж. И. Карами
Управител	Г. Славкова
гр. Русе	юли 2023 г.

Заличено на основание чл. 59, ал. 1 от ЗЗЛД