

## ОБЯСНИТЕЛНА ЗАПИСКА

**ВИД НА ИЗМЕНЕНИЕТО:** Поправка на имотни граници и попълване на сгради

**ОБЕКТ:** ПИ 1721, кв.15

по кадастралния план на гр. Глоджево, община Ветово, област Русе  
Собственик/лице с правен интерес

Заличено на основание

**Възложител:** ЕИК/ЕГН  
чл. 59, ал. 1 от ЗЗЛД

**Изработил проекта:** инж. Иван Карамисhev вписана в Регистъра на правоспособните лица с №1086, съгласно Заповед № 2114/03.12.2001 г. на изпълнителния директор на АГКК, застрахователна полица № 23 280 1323 0000947014 от 22.02.2023 г.

**Обхвата и цел на проекта:** изменение на имотните граници на ПИ 601.1721 и попълване на сградите. Корекцията засяга границите с всички съседни имоти без имот с идентификатор 601.1722. За ПИ 601.1721 са заснети следните сгради с техните площи:

- жилищна сграда с площ 16 кв.м.
- стопанска постройка с площ 66 кв.м.
- стопанска постройка с площ 9 кв.м.
- гараж с площ 20 кв.м.

**Засегнати имоти:** 601.211, 601.223, 601.224 и 601.1410

**Изпълнение на проекта:**

Изчертана е скица-проект за изменение в М 1:1000.

Точки са измерени с помощта на GPS-измервания в режим-реално време в перманентната мрежа на "ЙОКТО" с двучестотен приемник Leica VIVA GS08+, съгласно "Инструкция № РД-02-20-25 от 20.09.2011г. за определяне на геодезически точки с помощта на глобални навигационни спътникови системи" на МРРБ. Всички точки са определени в Координатна система 1970.

**Материали и данни, използвани за изработване на проекта:**


Представени материали:

1. Проект за изменение на кадастрален план, включително и координати на нови подробни точки, ограничаващи изменението. Скицата е показана в М1:1000, в Координатна система 1970 и обхваща ПИ 601.1721
2. Схема на граничните точки в М1:1000
3. Цифров модел в САД 4.02. - формат на оптичен носител.

КАМАРА НА  
ИНЖЕНЕРИТЕ ПО ГЕОДЕЗИЯ



Заличено на основание  
чл. 59, ал. 1 от ЗЗЛД

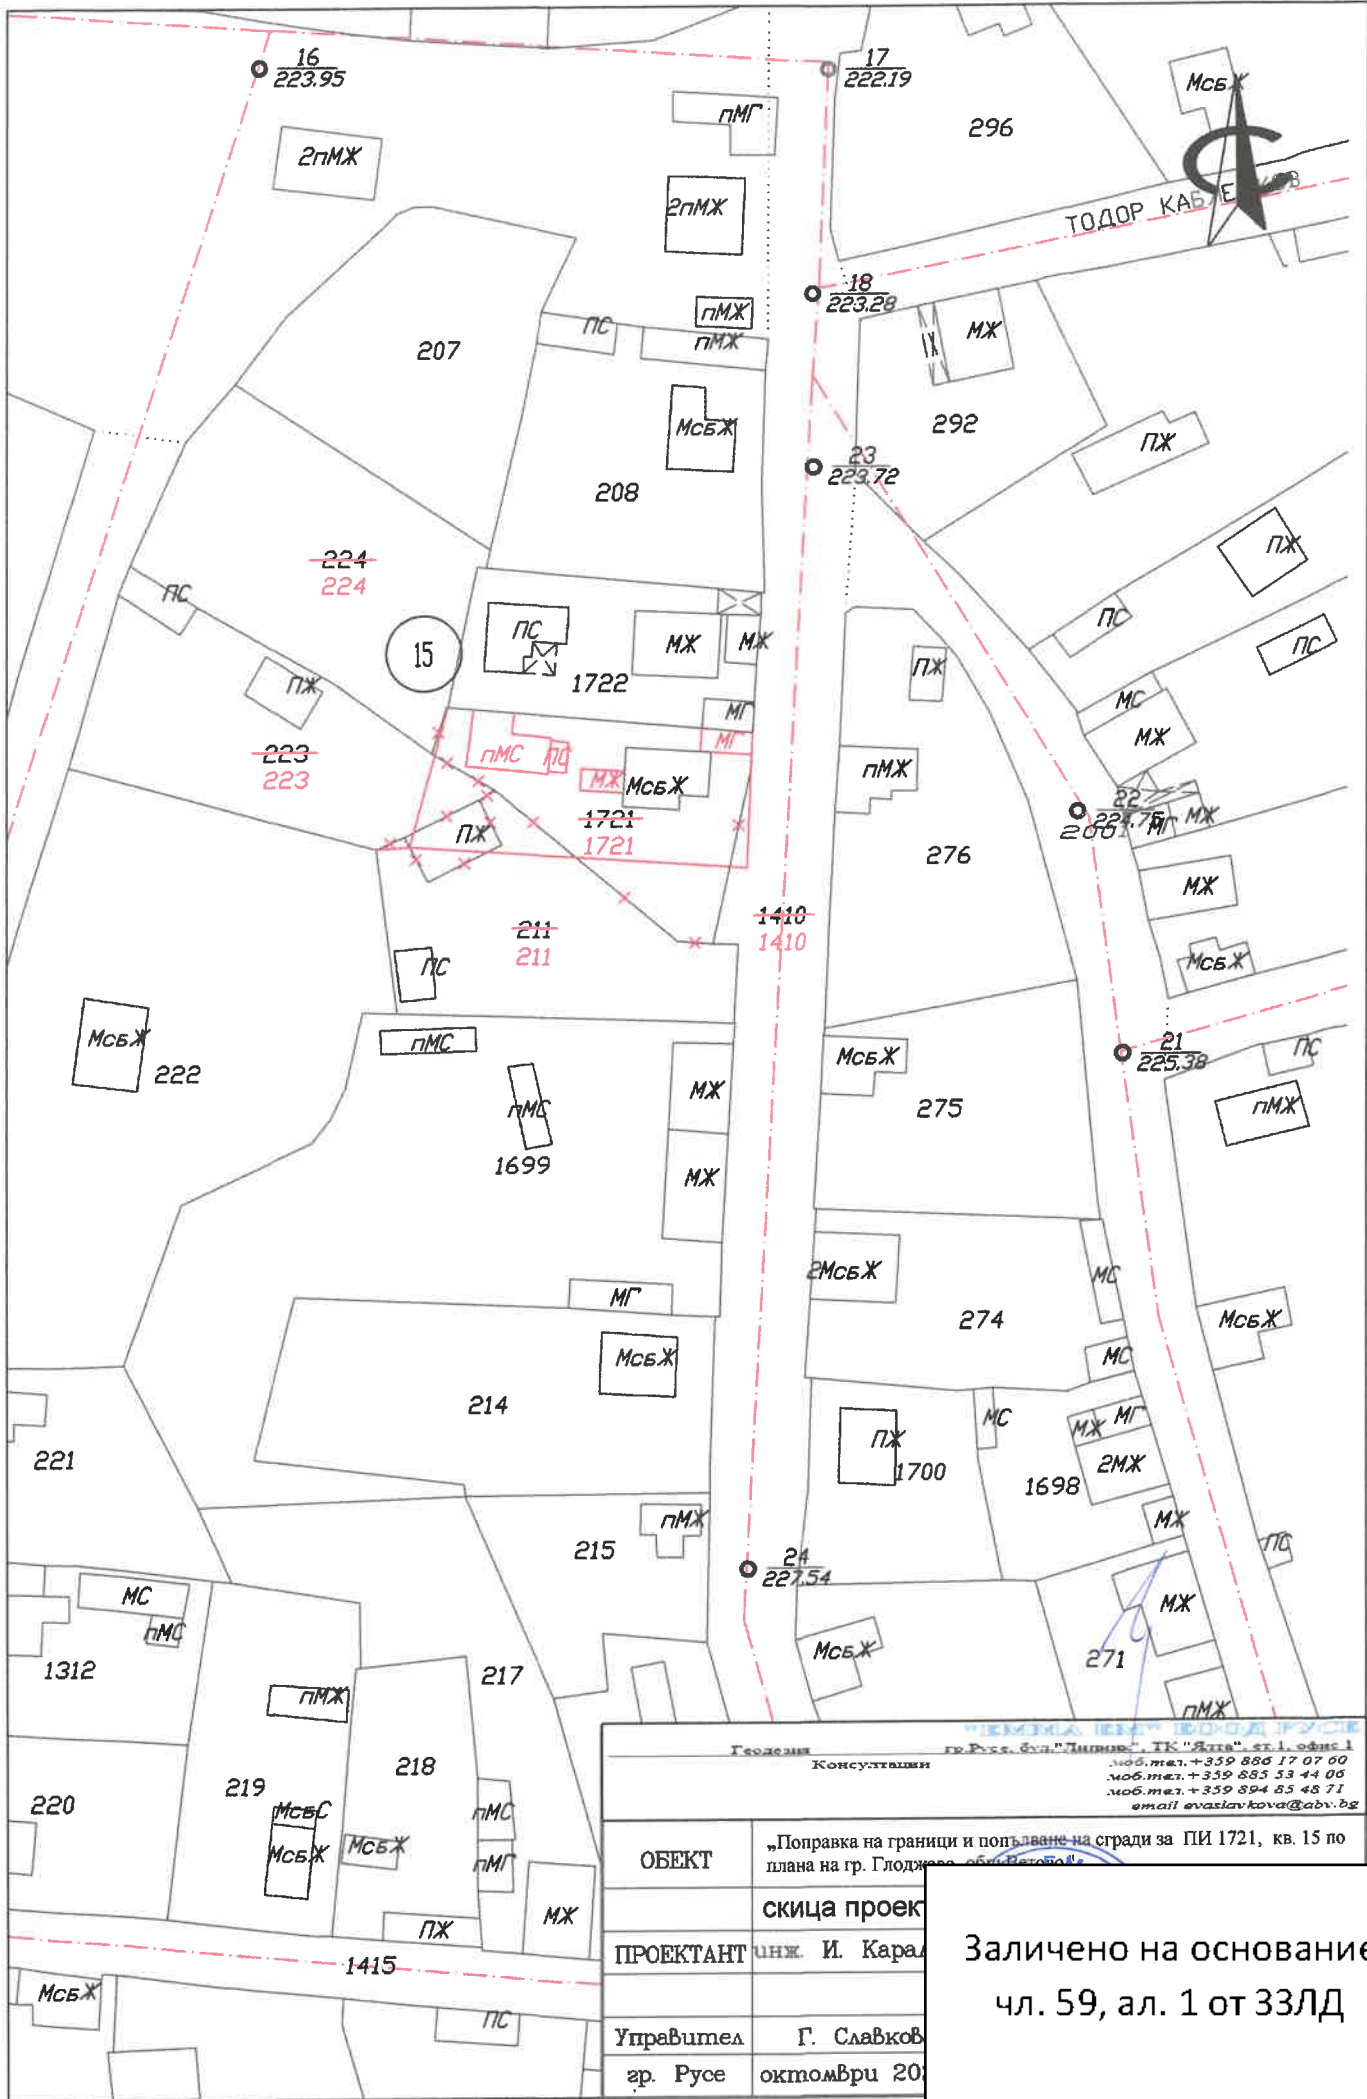

Геодезия  
 Консултации  
 гр. Русе, бул. "Димитров", ТК "Злато", ет. 1, офис 1  
 моб. тел. +359 884 17 07 00  
 моб. тел. +359 885 53 44 06  
 моб. тел. +359 894 85 48 71  
 email: evastlavkova@abv.bg

ОБЕКТ	„Поправка на граници и попълване на сгради за ПИ 1721, кв. 15 по плана на гр. Глоджево, общ. Бярабово“
ПРОЕКТАНТ	инж. И. Кара...
Управител	Г. Славков
гр. Русе	октомври 20...

**Заличено на основание чл. 59, ал. 1 от ЗЗЛД**