О Б Я С Н И Т Е Л Н А З А П И С К А

към геодезическите работи на

ОБЕКТ: Геодезично заснимане по Кадастрален план за ПИ 401,кв.52,53 , с.Смирненски ,общ.Ветово

Обект:

Обектът се намира в ПИ 401,кв.52.53 , с. Смирненски , общ. Ветово.

Обща характеристика:

Разработката касае нанасянето на съществуващи сграда попадащи в ПИ 401,кв.52,53 , с.Смирненски ,общ.Ветово.

Мащаб и координатна система:


Графичните материали са изработени в М 1:1000 и изчертани в Координатна с-ма 1970г.

Метод и технология на работа:

Изменя се границата на ПИ 401 с всички граничещи имоти ,както следва : ПИ 400 , 402,394 по извършени преки геодезически измервания, кадастралната граница е заснета и поправена и координирана.Улицата пред имота е проведена.В табличен вид са дадени координатите на точките в координатна система 1970 г. и координатна система 2005г. Измерените точки са определени чрез измервания с „GNSS“ приемник Hi-Target V100, контролер iHand20, HGO лицензиран софтуер за последваща обработка, Hi-Survey Road с кинематични методи (RTK), осъществени с двучестотни фазови измервания в съответствие с “Инструкция № РД-02-20-25 от 20.09.2011г. за определяне на геодезически точки с помощта на „Глобални навигационни спътникови системи” на МРРБ. За трансформация от WGS-координати в Координатна система 1970 г. са използвани точки от ГММП за района. За постигане на необходимата точност при измерванията е използвана перманентната „GNSS“ мрежа на „1Yocto“, притежаваща удостоверение за оценка на съответствие с изискванията на инструкция № РД-02-20-25 от 20.09.2011г. на МРРБ. Обработката на данните са в координатна система БДС2005 год. са трансформирани, използвана е програма на АГКК за трансформация на координати -BG-TRANS.

- ПИ 401 с площ 2129 кв.м
- жилищна сграда МЖ - 01 - с площ 69 кв.м
- жилищна сграда МЖ 02 - с площ 40кв.м
- Стопанска сграда МС-03 - с площ 32 кв.м
- Допълващо застрояване МЖ-04 с площ 8 кв.м

Окомплектована е папка част „Геодезия” съдържаща диск с цифров модел на изменението, заглавна страница, документ за собственост на възложителя, обяснителна записка, чертеж и документи на правоспособното лице по чл. 17, ал. 1, т. 1 от ЗКИР.

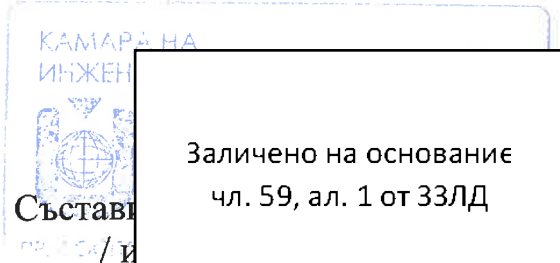

Заличено на основание
чл. 59, ал. 1 от ЗЗЛД


гр. Русе
2024 г.

Съставил:
/ и

ИЗМЕНЕНИЕ НА КАДАСТРАЛЕН ПЛАН

ОБЕКТ: Геодезично заснимане по Кадастрален план за ПИ 401,кв.52,53,
с.Смирненски,общ.Ветово

М 1:1000

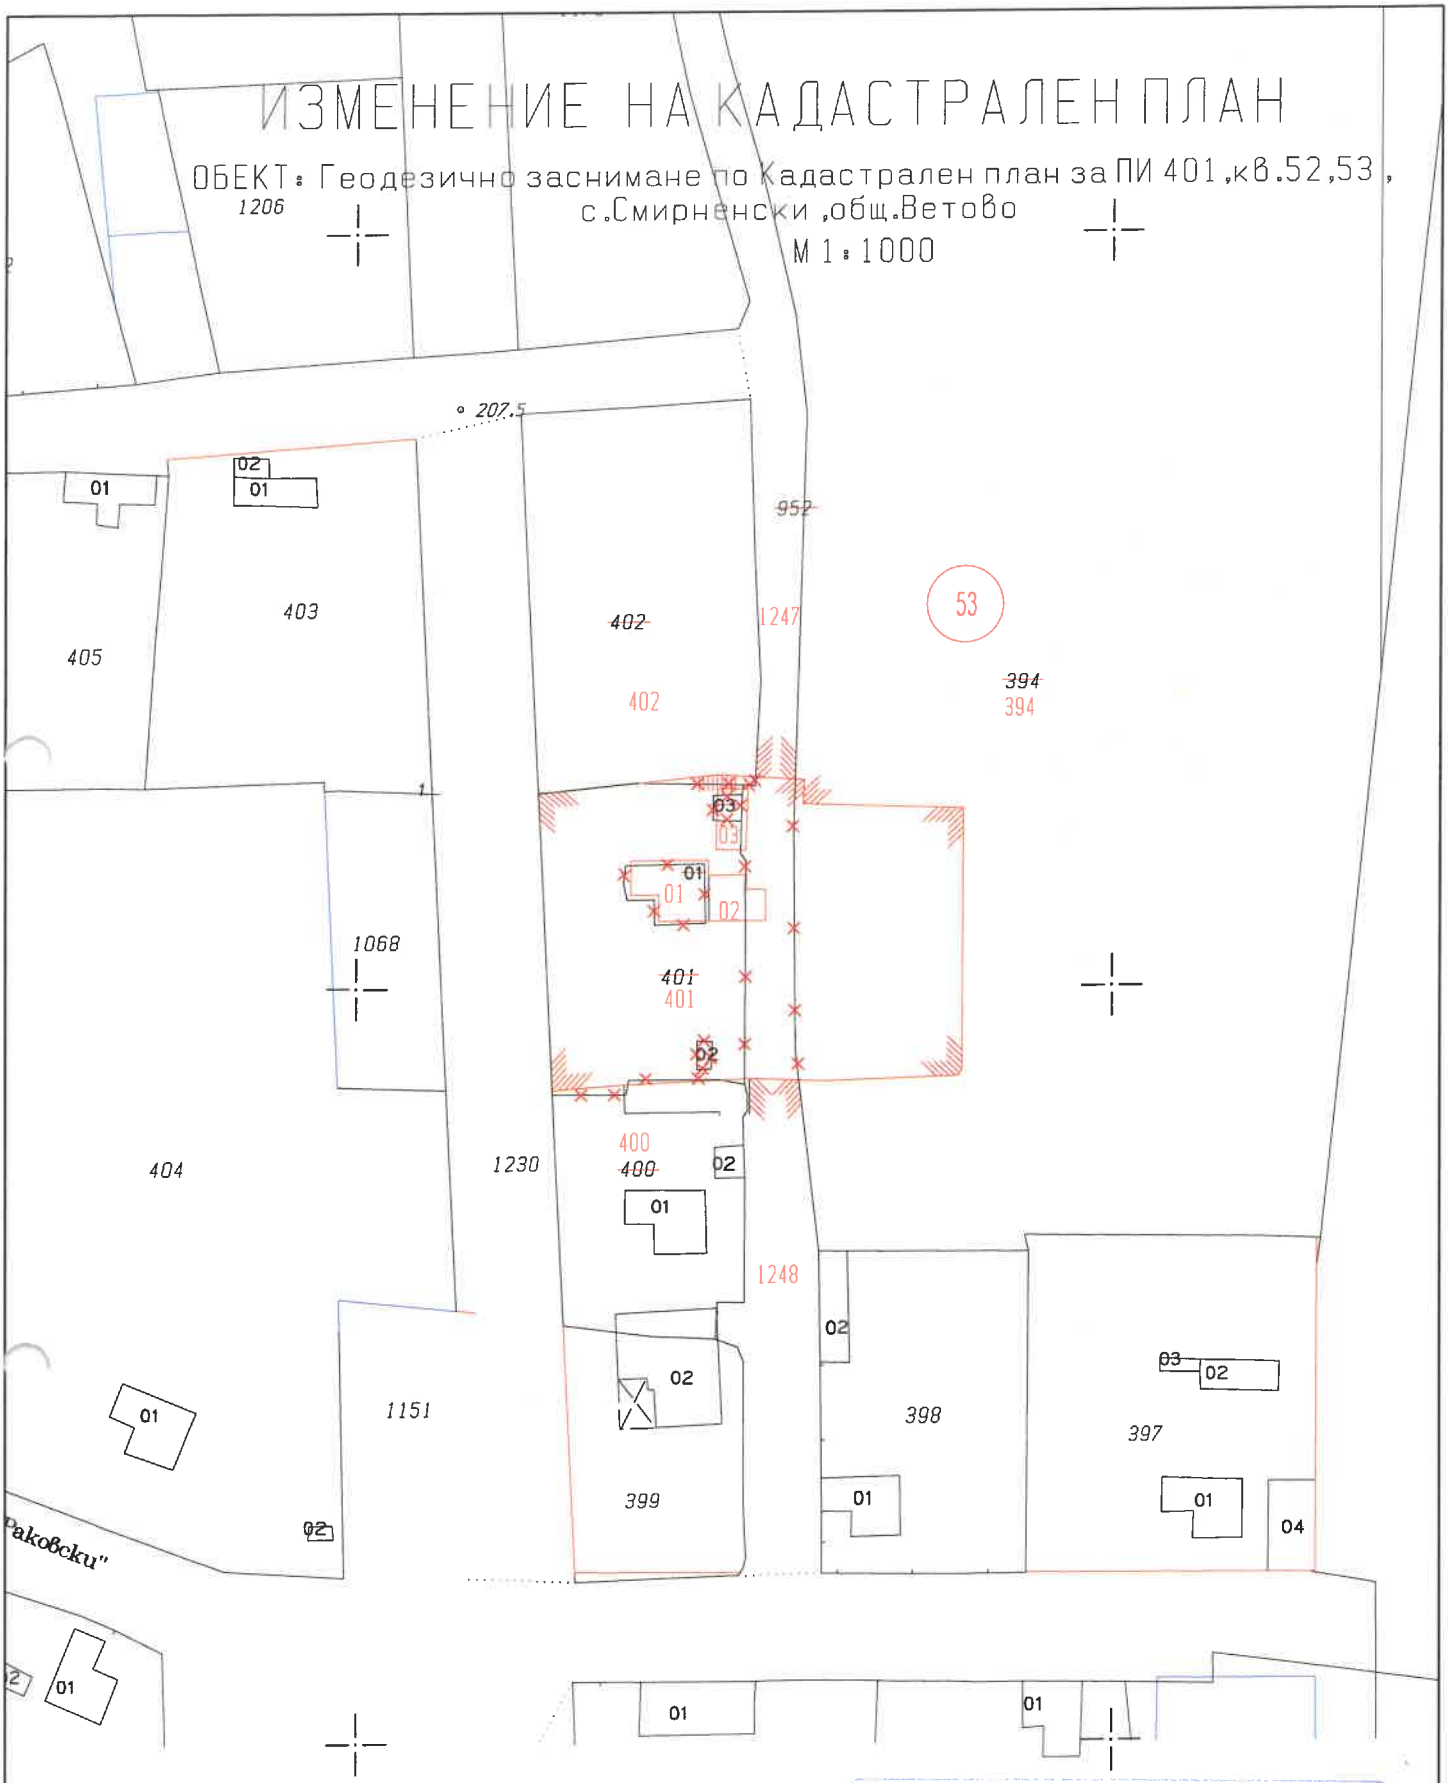

КАМАРА НА
ИНЖЕНЕРИТЕ ПО ГЕОДЕЗИЯ

Заличено на основание
чл. 59, ал. 1 от ЗЗЛД