

ОБЯСНИТЕЛНА ЗАПИСКА

ВИД НА ИЗМЕНЕНИЕТО: Поправка на имотни граници и попълване на сгради

ОБЕКТ: ПИ 291, кв.19

по кадастралния план на гр. Глоджево, община Ветрово, област Русе
Собственик/лице с правен интерес на

Заличено на основание

Възлож
ЕИК/ЕГ

чл. 59, ал. 1 от ЗЗЛД

Изработил проекта: инж. Иван Карамисhev вписана в Регистъра на правоспособните лица с №1086, съгласно Заповед № 2114/03.12.2001 г. на изпълнителния директор на АГКК, застрахователна полица № 23 280 1323 0000947014 от 22.02.2023 г.

Обхвата и цел на проекта: изменение на имотните граници на ПИ 601.291 и попълване корекция на сградите. Корекцията засяга границите с всички съседни имоти без имот с идентификатор 601.290. За ПИ 601.291 са заснети следните сгради с техните площи:

- жилищна сграда с площ 70 кв.м.
- стопанска постройка с площ 29 кв.м.
- гараж с площ 16 кв.м.

Засегнати имоти: 601.293, 601.292, 601.1414 и 601.1411

Изпълнение на проекта:

Изчертана е скица-проект за изменение в М 1:1000.

Точки са измерени с помощта на GPS-измервания в режим-реално време в перманентната мрежа на "ЙОКТО" с двучестотен приемник Leica VIVA GS08+, съгласно "Инструкция № РД-02-20-25 от 20.09.2011г. за определяне на геодезически точки с помощта на глобални навигационни спътникови системи" на МРРБ. Всички точки са определени в Координатна система 1970.

Материали и данни, използвани за изработване на проекта:


Представени материали:

- Проект за изменение на кадастрален план, включително и координати на нови подробни точки, ограничаващи изменението. Скицата е показана в М1:1000, в Координатна система 1970 и обхваща ПИ 601.291
- Схема на граничните точки в М1:1000
- Цифров модел в САД 4.02. - формат на оптичен носител.

КАМАРА НА
ИНЖЕНЕРИТЕ ПО ГЕОДЕЗИЯ



Заличено на основание
чл. 59, ал. 1 от ЗЗЛД

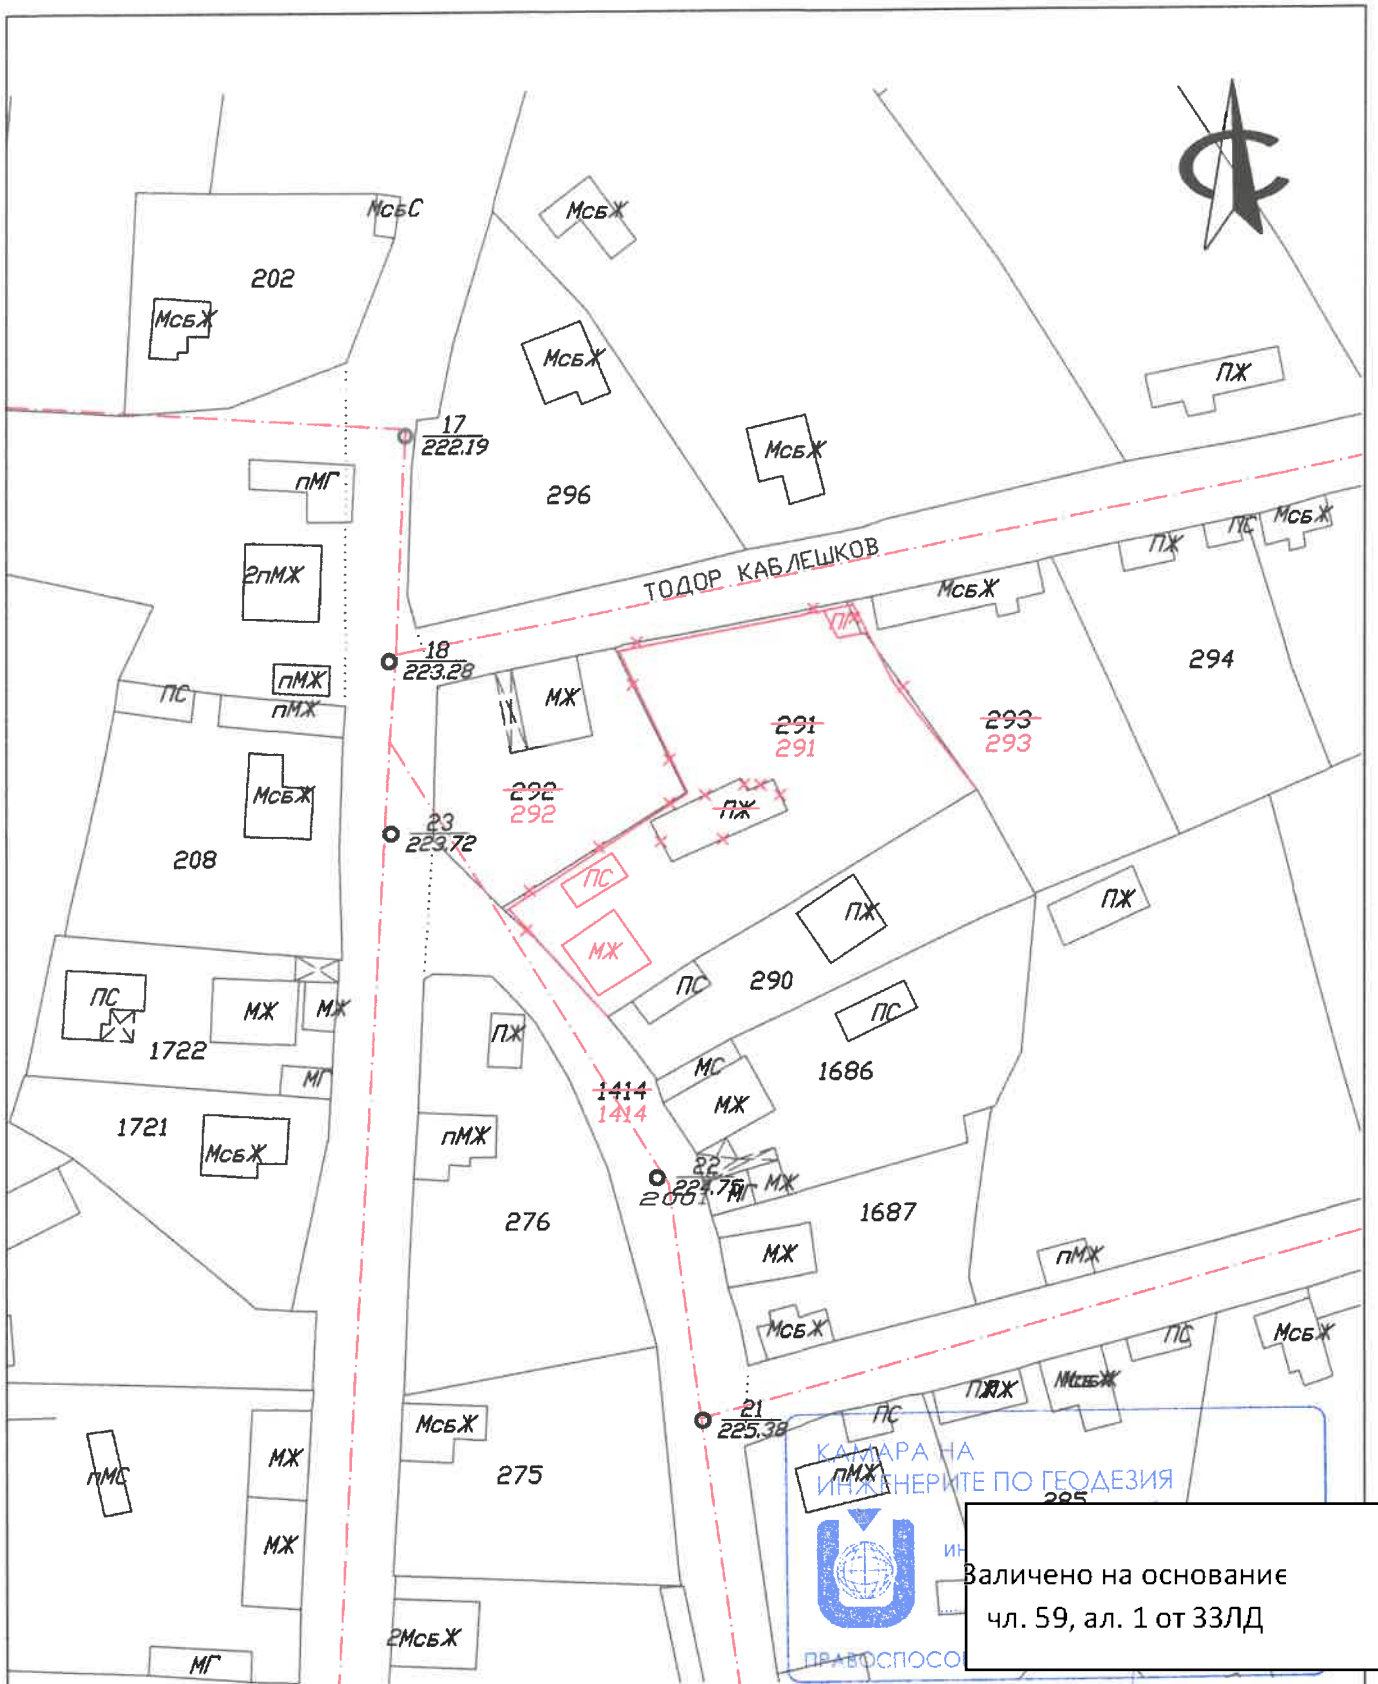

Заличено на основание
чл. 59, ал. 1 от ЗЗЛД

Геодезия Консултации гр. Русе, бул. "Липник", ТК "Ялта", ет. 1, офис 1 моб. тел. +359 886 17 07 60 моб. тел. +359 885 53 44 06 моб. тел. +359 894 85 48 71 email: evastavkova@abv.bg	
ОБЕКТ	„Поправка на граници и попълване на сграда за ПИ 291, кв. 19 по плана на гр. Глоджево, общ. Ветевска“
ПРОЕКТАНТ	инж. И. Караманди
Управител	Г. Славкова
гр. Русе	октомври 2023 г.
КООРД. С-МА1970 г.	

Заличено на основание
чл. 59, ал. 1 от ЗЗЛД