ОБЯСНИТЕЛНА ЗАПИСКА

ВИД НА ИЗМЕНЕНИЕТО: Поправка на имотни граници и попълване на сгради

ОБЕКТ: ПИ 449 и ПИ 452, кв.41

по кадастралния план на с. Писанец, община Ветово, област Русе
Собственик/лице с правен интерес

Възложител на проекта:

Заличено на основание чл. 59, ал. 1 от ЗЗЛД

Изработил проекта: инж. Иван Карамишев вписана в Регистъра на правоспособните лица с №1086, съгласно Заповед № 2114/03.12.2001 г. на изпълнителния директор на АГКК, застрахователна полица № 21 280 1323 0000913710 от 03.02.2021 г.

Обхвата и цел на проекта: изменение на имотните граници на ПИ 502.449 и ПИ 502.452 попълване на липсващите сгради. Корекцията засяга границите на всички съседни имоти. Образуват се нов имот 502.967. За ПИ 502.967 са заснети следните сгради с техните площи:

Двуетажна жилищна сграда с площ 76 кв.м.
жилищна сграда с площ 21 кв.м.
стопанска постройка с площ 11 кв.м.

Засегнати имоти: 502.450, 502.453, 502.929, и 502.930

Изпълнение на проекта:

Изчертана е скица-проект за изменение в М 1:1000.

Точки са измерени с помощта на GPS-измервания в режим-реално време в перманентната мрежа на "ЙОКТО" с двучестотен приемник Leica VIVA GS08+, съгласно "Инструкция № РД-02-20-25 от 20.09.2011г. за определяне на геодезически точки с помощта на глобални навигационни спътникови системи" на МРРБ. Всички точки са определени в Координатна система 1970.


Материали и данни, използвани за изработване на проекта:

Представени материали:

1. Проект за изменение на кадастрален план, включително и координати на нови подробни точки, ограничаващи изменението. Скицата е показана в М1:1000, в Координатна система 1970 и обхваща ПИ 502.449 и ПИ 502.452
2. Схема на граничните точки в М1:1000
3. Цифров модел в CAD 4.02. - формат на оптичен носител.

КАМАРА НА ИНЖЕНЕРИТЕ ПО ГЕОДЕЗИЯ ПРАВОС

Заличено на основание чл. 59, ал. 1 от ЗЗЛД

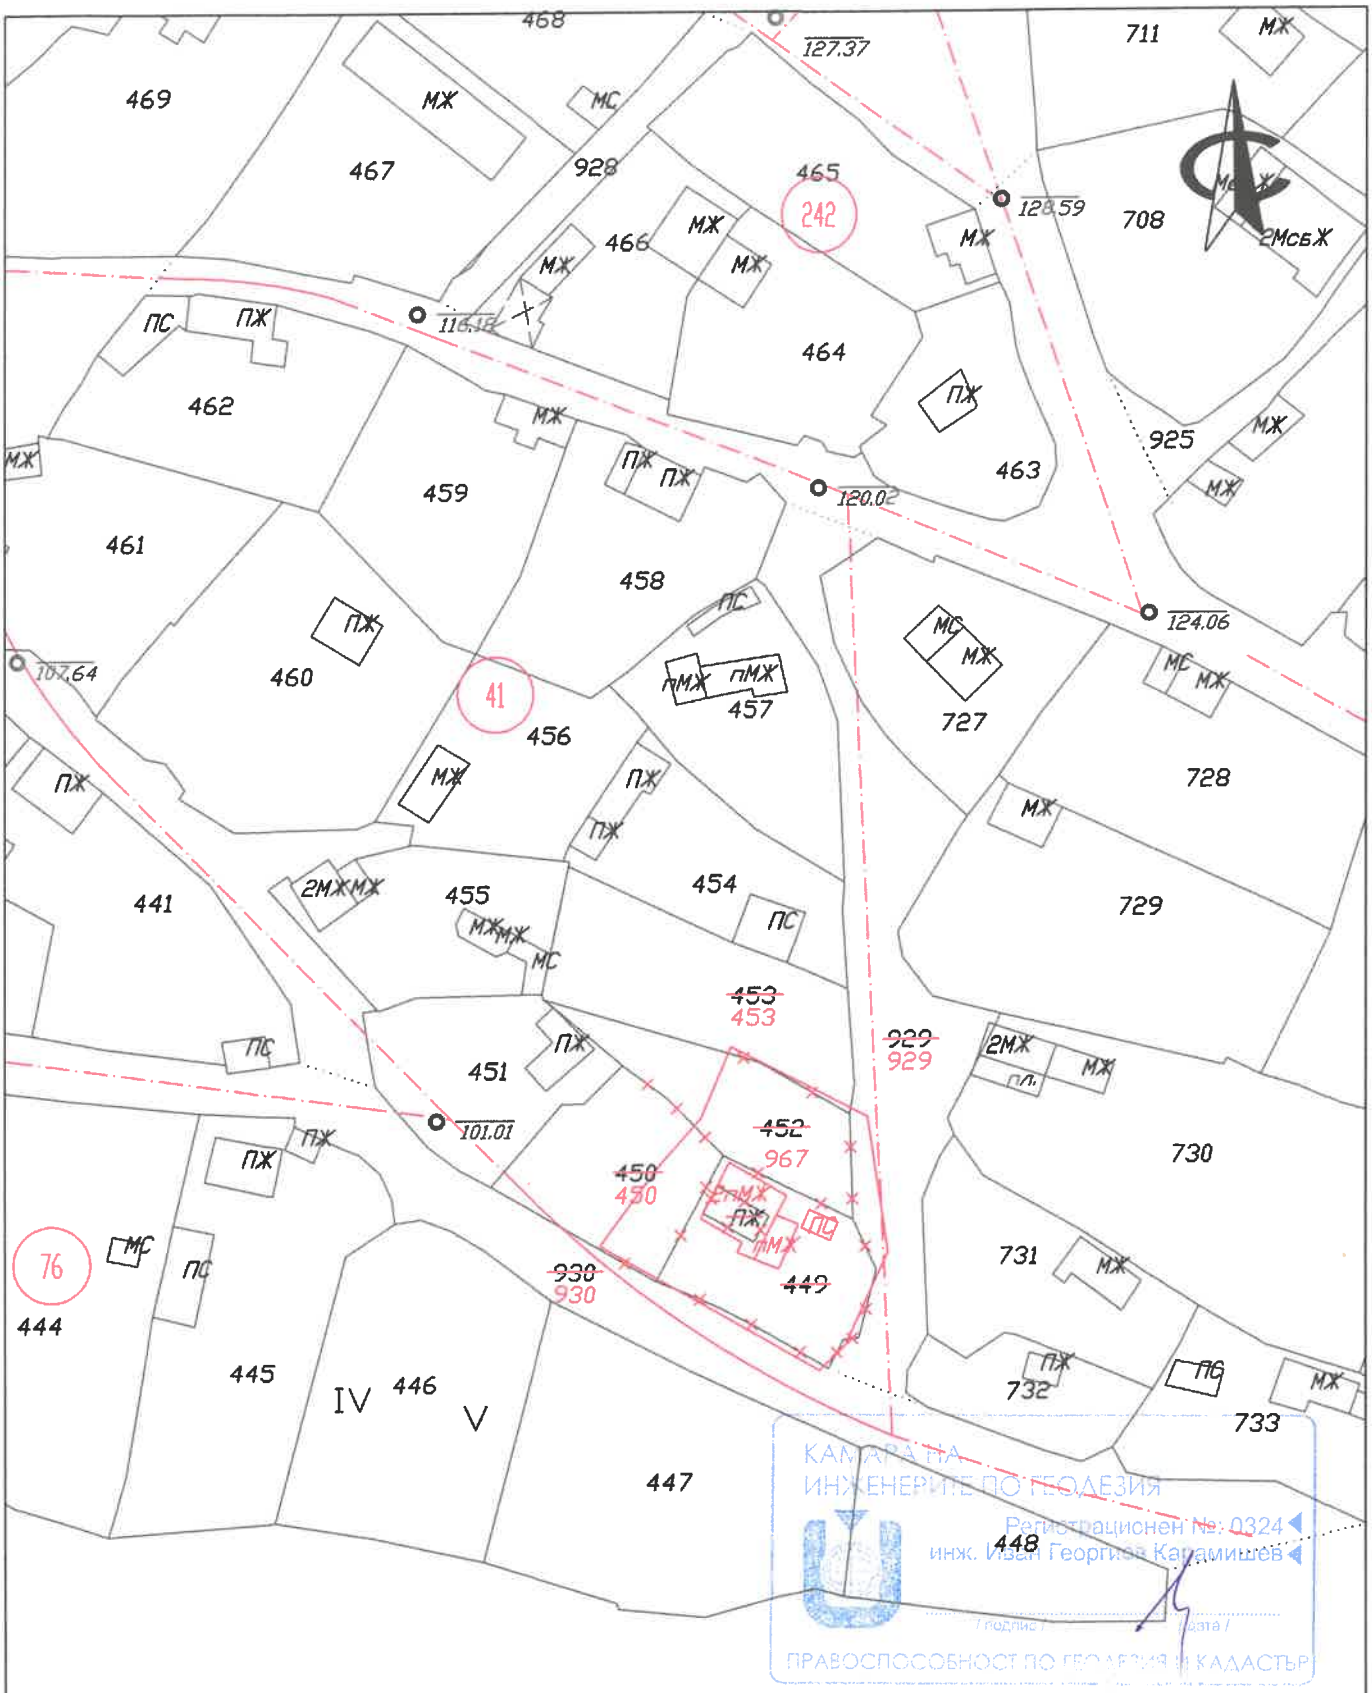

КАМАРА НА ИНЖЕНЕРИТЕ ПО ГЕОДЕЗИЯ
Регистрационен №: 0324
инж. Иван Георгиев Каламишев
(подпис) (дата)
ПРАВОСПОСОБНОСТ ПО ГЕОДЕЗИЯ И КАДАСТЪР

Геодезия Консултации
гр.Русе, бул."Липник", ТК "Ялта", ет.1, офис 1
моб.тел. +359 886 17 07 60
моб.тел. +359 885 53 44 06
моб.тел. +359 894 85 48 71
email evasiav-kova@abv.bg

ОБЕКТ	„Поправка на гран кв. 41 по плана на
	скица проек
ПРОЕКТАНТ	инж. И. Кара
Управител	Г. Славков
гр. Русе	март 2023 г

Заличено на основание
чл. 59, ал. 1 от ЗЗЛД