

ОБЯСНИТЕЛНА ЗАПИСКА

ВИД НА ИЗМЕНЕНИЕТО: Поправка на имотни граници и нанасяне на сгради

ОБЕКТ: ПИ 312, кв.92

по кадастралния план на с. Смирненски, община Ветово, област Русе

Собственик/лице с правен интерес (Заличено на основание чл. 59, ал. 1 от ЗЗЛД)

Възложител на проекта: (Заличено на основание ЕИК/ЕГН (Заличено на основание чл. 59, ал. 1 от ЗЗЛД))

Изработил проекта: инж. Иван Карамисhev вписана в Регистъра на правоспособните лица с №1086, съгласно Заповед № 2114/03.12.2001 г. на изпълнителния директор на АГКК, застрахователна полица № 24 280 1323 0000971873 от 29.02.2024 г.

Обхвата и цел на проекта: изменение на имотните граници на ПИ 500.312 и обособяване на два нови имота с номера 500.1237 и 500.1238. Корекцията засяга два от съседни имоти, 500.315 и 500.313. За ПИ 500.1237 са заснета следните сгради с тяхните площи:

Двуетажна жилищна сграда с площ 164 кв.м.

жилищна сграда с площ 32 кв.м.

гараж с площ 24 кв.м.

Засегнати имоти: 500.315 и 500.313

Изпълнение на проекта:


Изчертана е скица-проект за изменение в М 1:1000.


Точки са измерени с помощта на GPS-измервания в режим-реално време в перманентната мрежа на "ЙОКТО" с двучестотен приемник Leica VIVA GS08+, съгласно "Инструкция № РД-02-20-25 от 20.09.2011г. за определяне на геодезически точки с помощта на глобални навигационни спътникови системи" на МРРБ. Всички точки са определени в Координатна система БГС 2005 и трансформирани с BGSTrans в Координатна система 1970 в която е и плана на населеното място.

Материали и данни, използвани за изработване на проекта:

Представени материали:

1. Проект за изменение на кадастрален план, включително и координати на нови подробни точки, ограничаващи изменението. Скицата е показана в М1:1000, в Координатна система 1970 и обхваща ПИ 500.312
2. Схема на граничните точки в М1:1000
3. Цифров модел в CAD 4.02. - формат на оптичен носител.

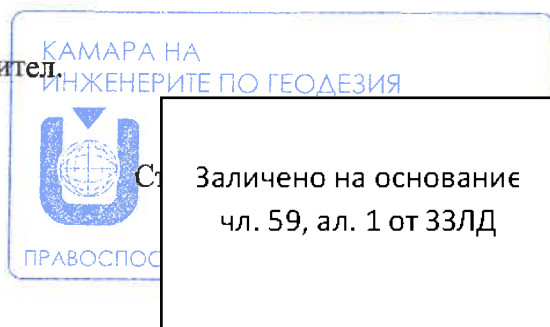

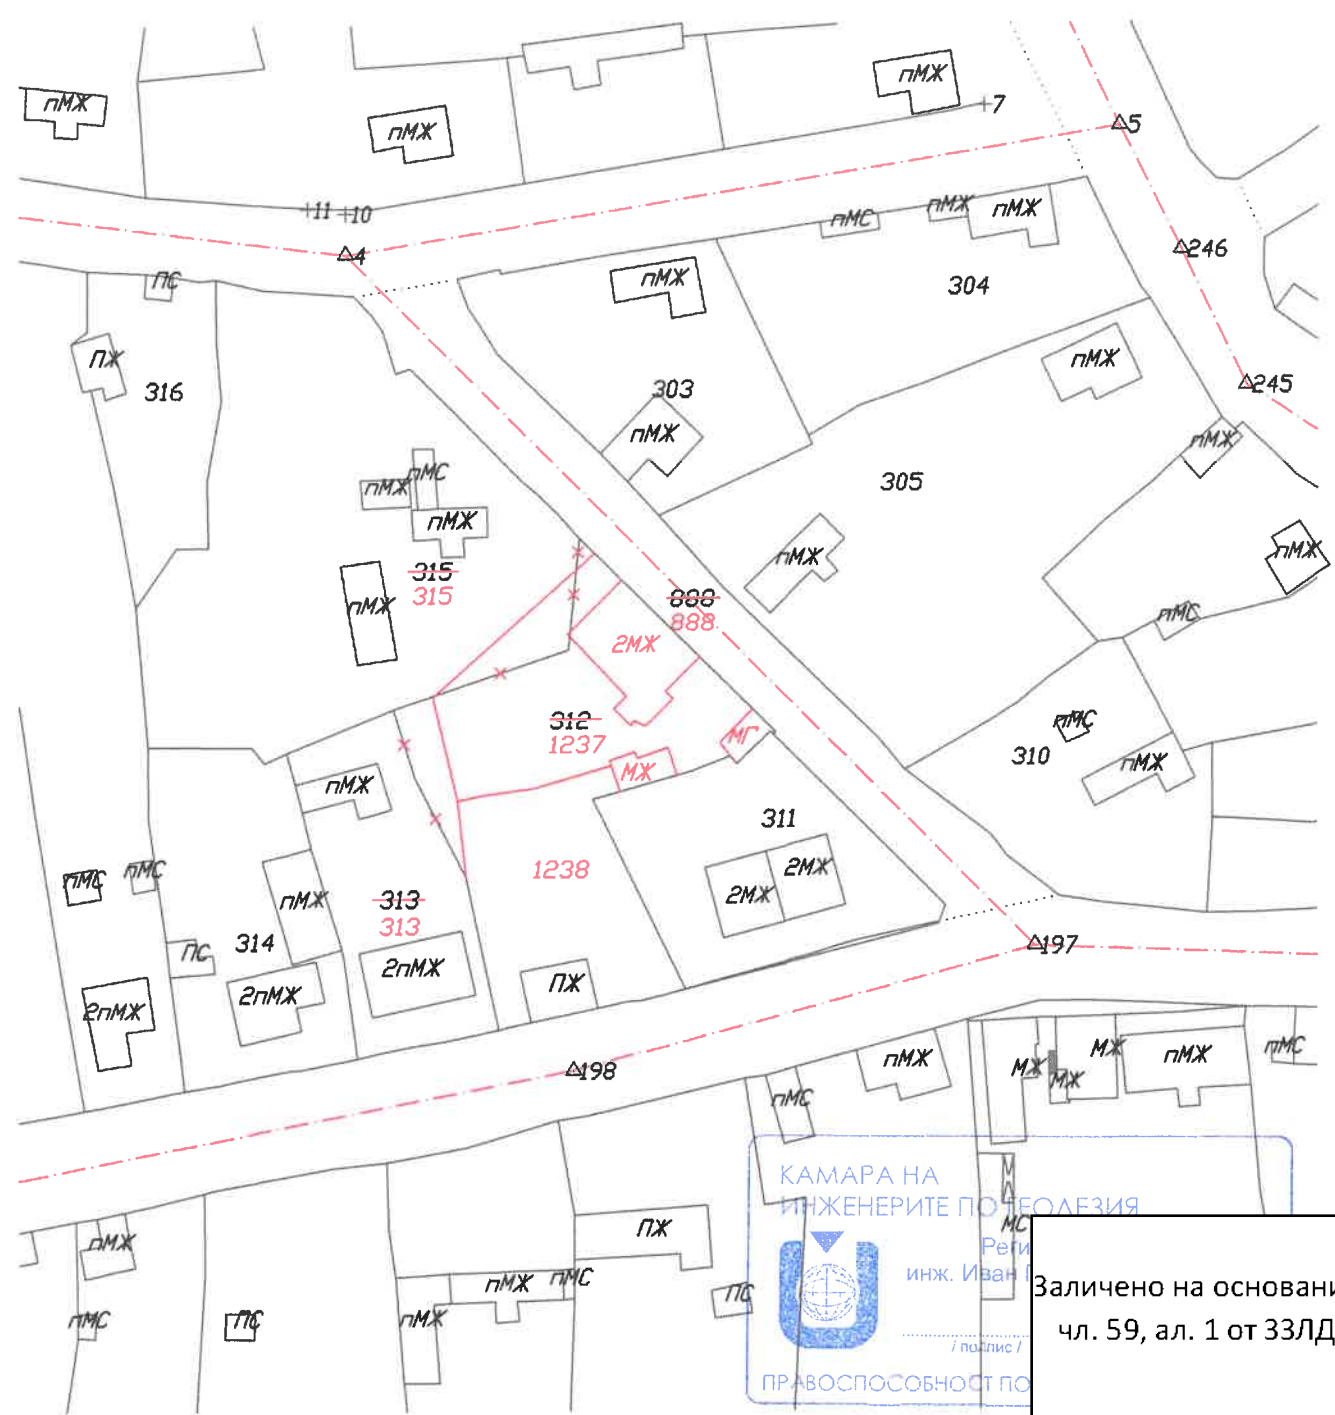

КАМАРА НА
ИНЖЕНЕРИТЕ ПО ГЕОДЕЗИЯ
Регистър
инж. Иван
/ подпис /
ПРАВСПОСОБНОСТ ПО

Заличено на основание
чл. 59, ал. 1 от ЗЗЛД

Геодезия Консултации		г. Русе, бул. "Дарина", ТК "Ялта", ет. I, офис 1 моб. тел. +359 880 17 07 00 моб. тел. +359 885 53 44 06 моб. тел. +359 894 83 48 71 email: evastlav.kova@abv.bg	
ОБЕКТ	„Поправка на граничния план на с. Смирне	Заличено на основание чл. 59, ал. 1 от ЗЗЛД	
ПРОЕКТАНТ	инж. И. Карам		
Управител	Г. Славкова		
гр. Русе	март 2024 г.	КООРД. С-МА1970 г.	