

## ОБЯСНИТЕЛНА ЗАПИСКА

**ВИД НА ИЗМЕНЕНИЕТО:** Поправка на имотни граници и попълване на сгради

**ОБЕКТ:** ПИ 389, кв.51

по кадастралния план на с. Смирненски, община Ветово, област Русе  
Собственик/лице с правен интерес **Бехат Османов Караманов**

**Възложител на проекта:** Заличено на основание  
ЕИИ [ ] чл. 59, ал. 1 от ЗЗЛДул. „

**Изработил проекта:** инж. Иван Карамисhev вписана в Регистъра на правоспособните лица с №1086, съгласно Заповед № 2114/03.12.2001 г. на изпълнителния директор на АГКК, застрахователна полица № 21 280 1323 0000913710 от 03.02.2021 г.

**Обхвата и цел на проекта:** изменение на имотните граници на ПИ 501.389. Корекцията засяга всички съседни имоти. За ПИ 501.389 са измерени:

Двуетажна жилищна сграда с площ 96 кв.м.

лятна кухня с площ 62 кв.м.

гараж с площ 46 кв.м.

гараж с площ 51 кв.м.

**Засегнати имоти:** 501.385, 501.386, 501.387, 501.388, 501.391, 501.390 и 501.948.

**Изпълнение на проекта:**


Изчертана е скица-проект за изменение в М 1:1000.


Точки са измерени с помощта на GPS-измервания в режим-реално време в перманентната мрежа на "ЙОКТО" с двучестотен приемник Leica VIVA GS08+, съгласно "Инструкция № РД-02-20-25 от 20.09.2011г. за определяне на геодезически точки с помощта на глобални навигационни спътникови системи" на МРРБ. Всички точки са определени в Координатна система 1970.

**Материали и данни, използвани за изработване на проекта:**

Представени материали:

1. Проект за изменение на кадастрален план, включително и координати на нови подробни точки, ограничаващи изменението. Скицата е показана в М1:1000, в Координатна система 1970 и обхваща ПИ 501.389
2. Схема на граничните точки в М1:1000
3. Цифров модел в САD 4.02. - формат на оптичен носител.

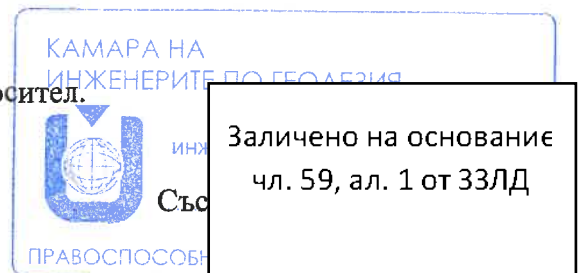

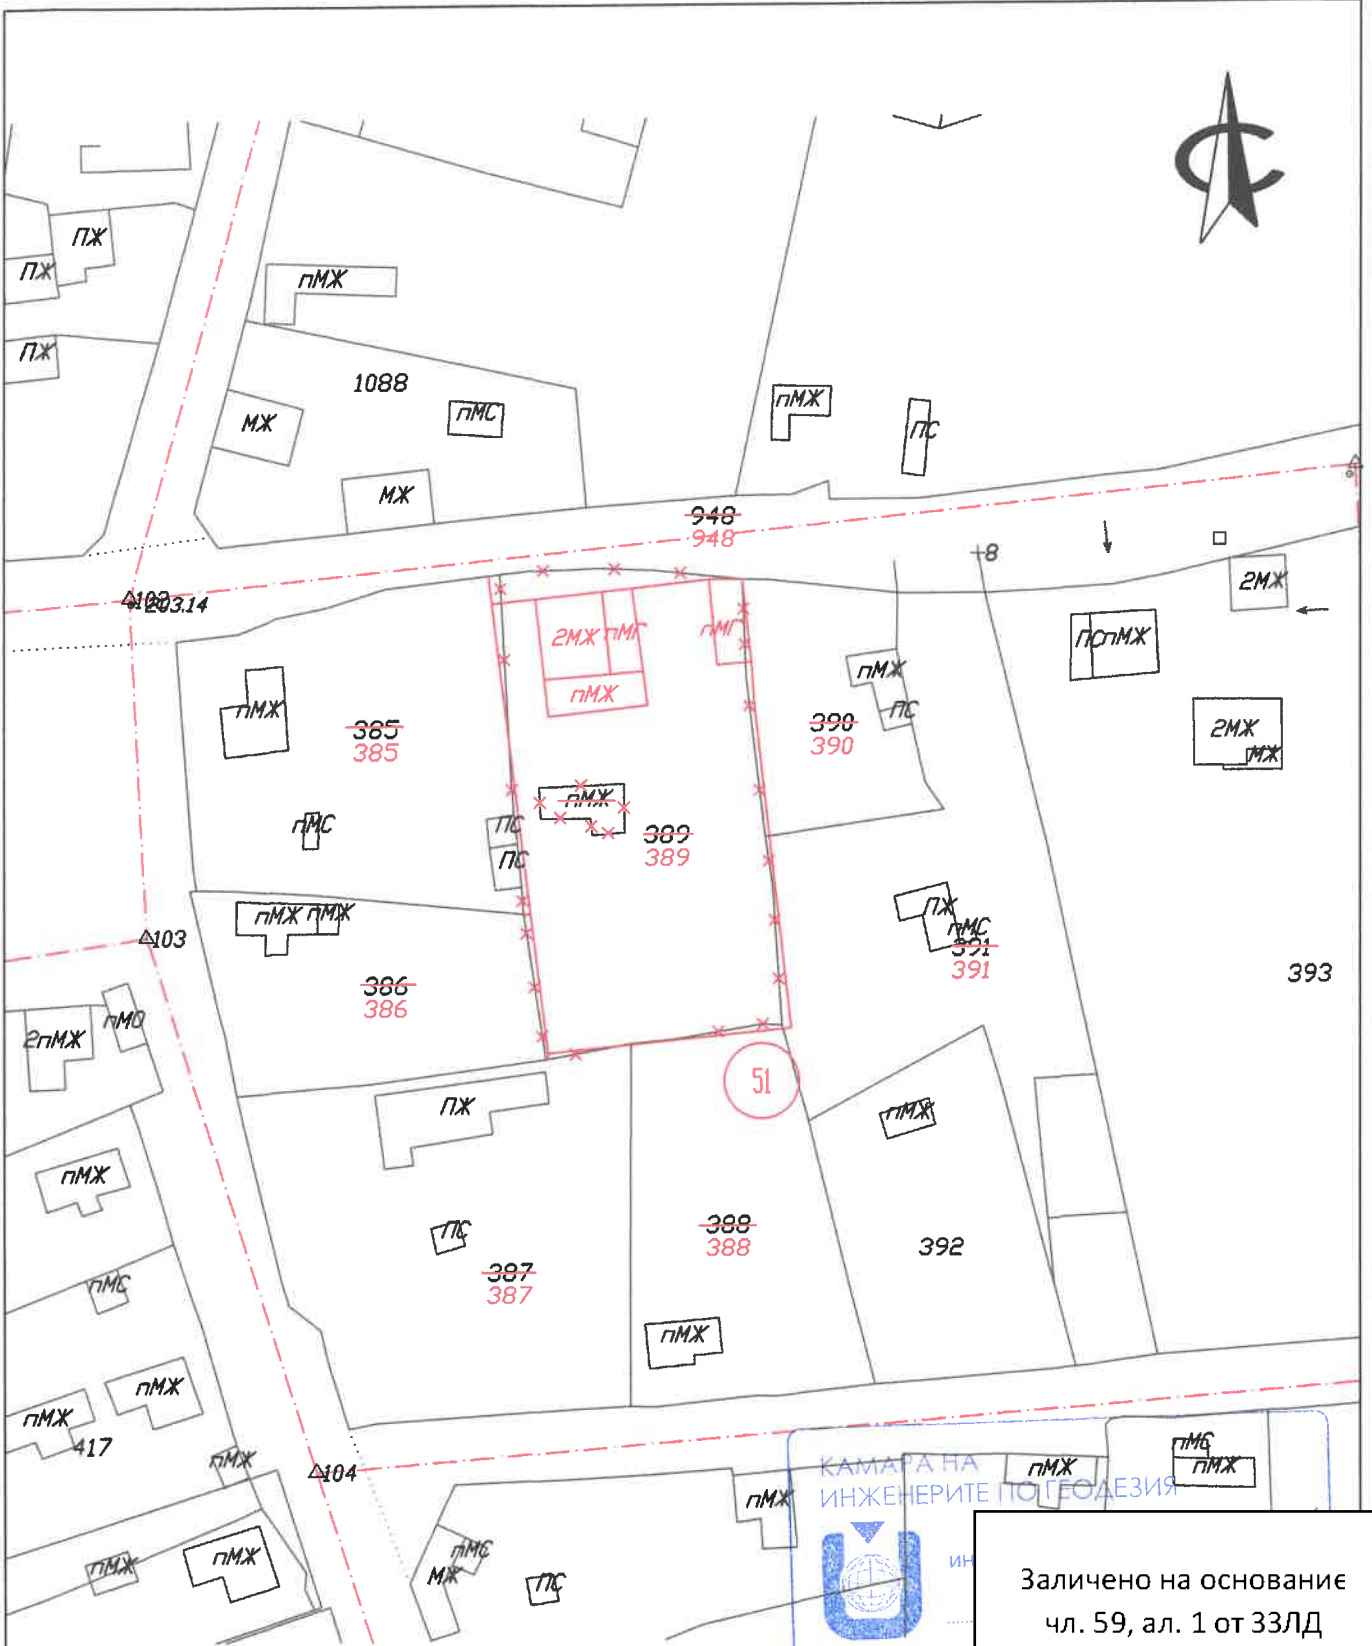

Заличено на основание  
чл. 59, ал. 1 от ЗЗЛД

**MIGETI ENGINEERING** ПРОЕКТИРАНЕ  
**МИГЕТИ ЕООД**  
 ОФИС / гр. Русе, ул. "Минюваците" № 12, ет. Б  
 GSM: 0885 53 44 00 e-mail: migeti.office@gmail.com  
 0888 17 07 00

ОБЕКТ	„Поправка на граници и допълване на сгради за ПИ 389, кв. 51 по плана на с. Смирново“
ПРОЕКТАНТ	инж. И. Караманджов
Управител	Т. Георгиев
гр. Русе	август 2022

Заличено на основание  
чл. 59, ал. 1 от ЗЗЛД