

ОБЯСНИТЕЛНА ЗАПИСКА

към ГЕОДЕЗИЧЕСКА СНИМКА ЗА ПОПЪЛВАНЕ И ПОПРАВКА НА КАДАСТРАЛЕН ПЛАН ЗА ПИ 508, кв. 86, с. Смирненски, общ. Ветово.

Възложител: Бехие Заличено на основание
чл. 59, ал. 1 от ЗЗЛД Хюсменова ПИ 508 и ползвател .

Геодезическите дейности по попълване на кадастралната карта са извършени в съответствие с изискванията на писмо № 90-04-92/02.08.2004г. на Агенцията по кадастъра при МРРБ гр.София и по задание на възложителя.

Цел на заснимането: поправка и попълване на кадастралния план поправка на границите на ПИ 508.

Изменя се границата на ПИ 508 със всички граничещи имоти , както следва : ПИ 500, 507, 509 по извършени преки геодезически измервания, кадастралната граница е заснета и поправена и координирана.

Констатираните различия в кадастралните граници са заснети на място и отразени по местоположение с координати в координатна система 1970г. В табличен вид са дадени координатите на точките в координатна система 1970 г. и координатна система 2005г. Заснети всички елементи от ремонта. Предоставен е картен материал с кроки от измерването. Преките геодезически измервания са извършени с GPS. Измерените точки са определени чрез измервания с „GNSS“ приемник Hi-Target V100, контролер iHand20, HGO лицензиран софтуер за последваща обработка, Hi-Survey Road с кинематични методи (RTK), осъществени с двучестотни фазови измервания в съответствие с “Инструкция № РД-02-20-25 от 20.09.2011г. за определяне на геодезически точки с помощта на „Глобални навигационни спътникови системи” на МРРБ. За трансформация от WGS-координати в Координатна система 1970 г. са използвани точки от ГММП за района. За постигане на необходимата точност при измерванията е използвана перманентната „GNSS“ мрежа на „1Yocto“, притежаваща удостоверение за оценка на съответствие с изискванията на инструкция № РД-02-20-25 от 20.09.2011г. на МРРБ. Обработката на данните са в координатна система БДС2005 год. са трансформирани, използвана е програма на АГКК за трансформация на координати -BG-TRANS. Оценката на точността на GNSS ИЗМЕРВАНИЯТА Е ПОКАЗАНА В ДОКЛАД ПРИЛОЖЕН В РАЗРАБОТКАТА

В резултат от изменението имота е както следва:


- площта на **ПИ 508** се изменя в 1097 кв.м

Новите изменени граници са отразени на плана с червен цвят.

Приложен е регистър на координатите на подробните точки от измерването.

Координатна система 1970 г.

Новите линии за попълване и поправка са отразени на плана червен цвят.

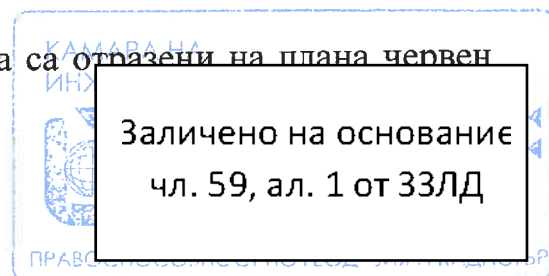


Коорд.с-ма 1970г.

ПОПЪЛВАНЕ И ПОПРАВКА НА КАДАСТРАЛЕН ПЛАН

ОБЕКТ: Геодезично заснемане за Попълване на Кадастрален план
ПИ 508, кв. 86, с. Смирненски, общ. Ветово

M 1 : 1000

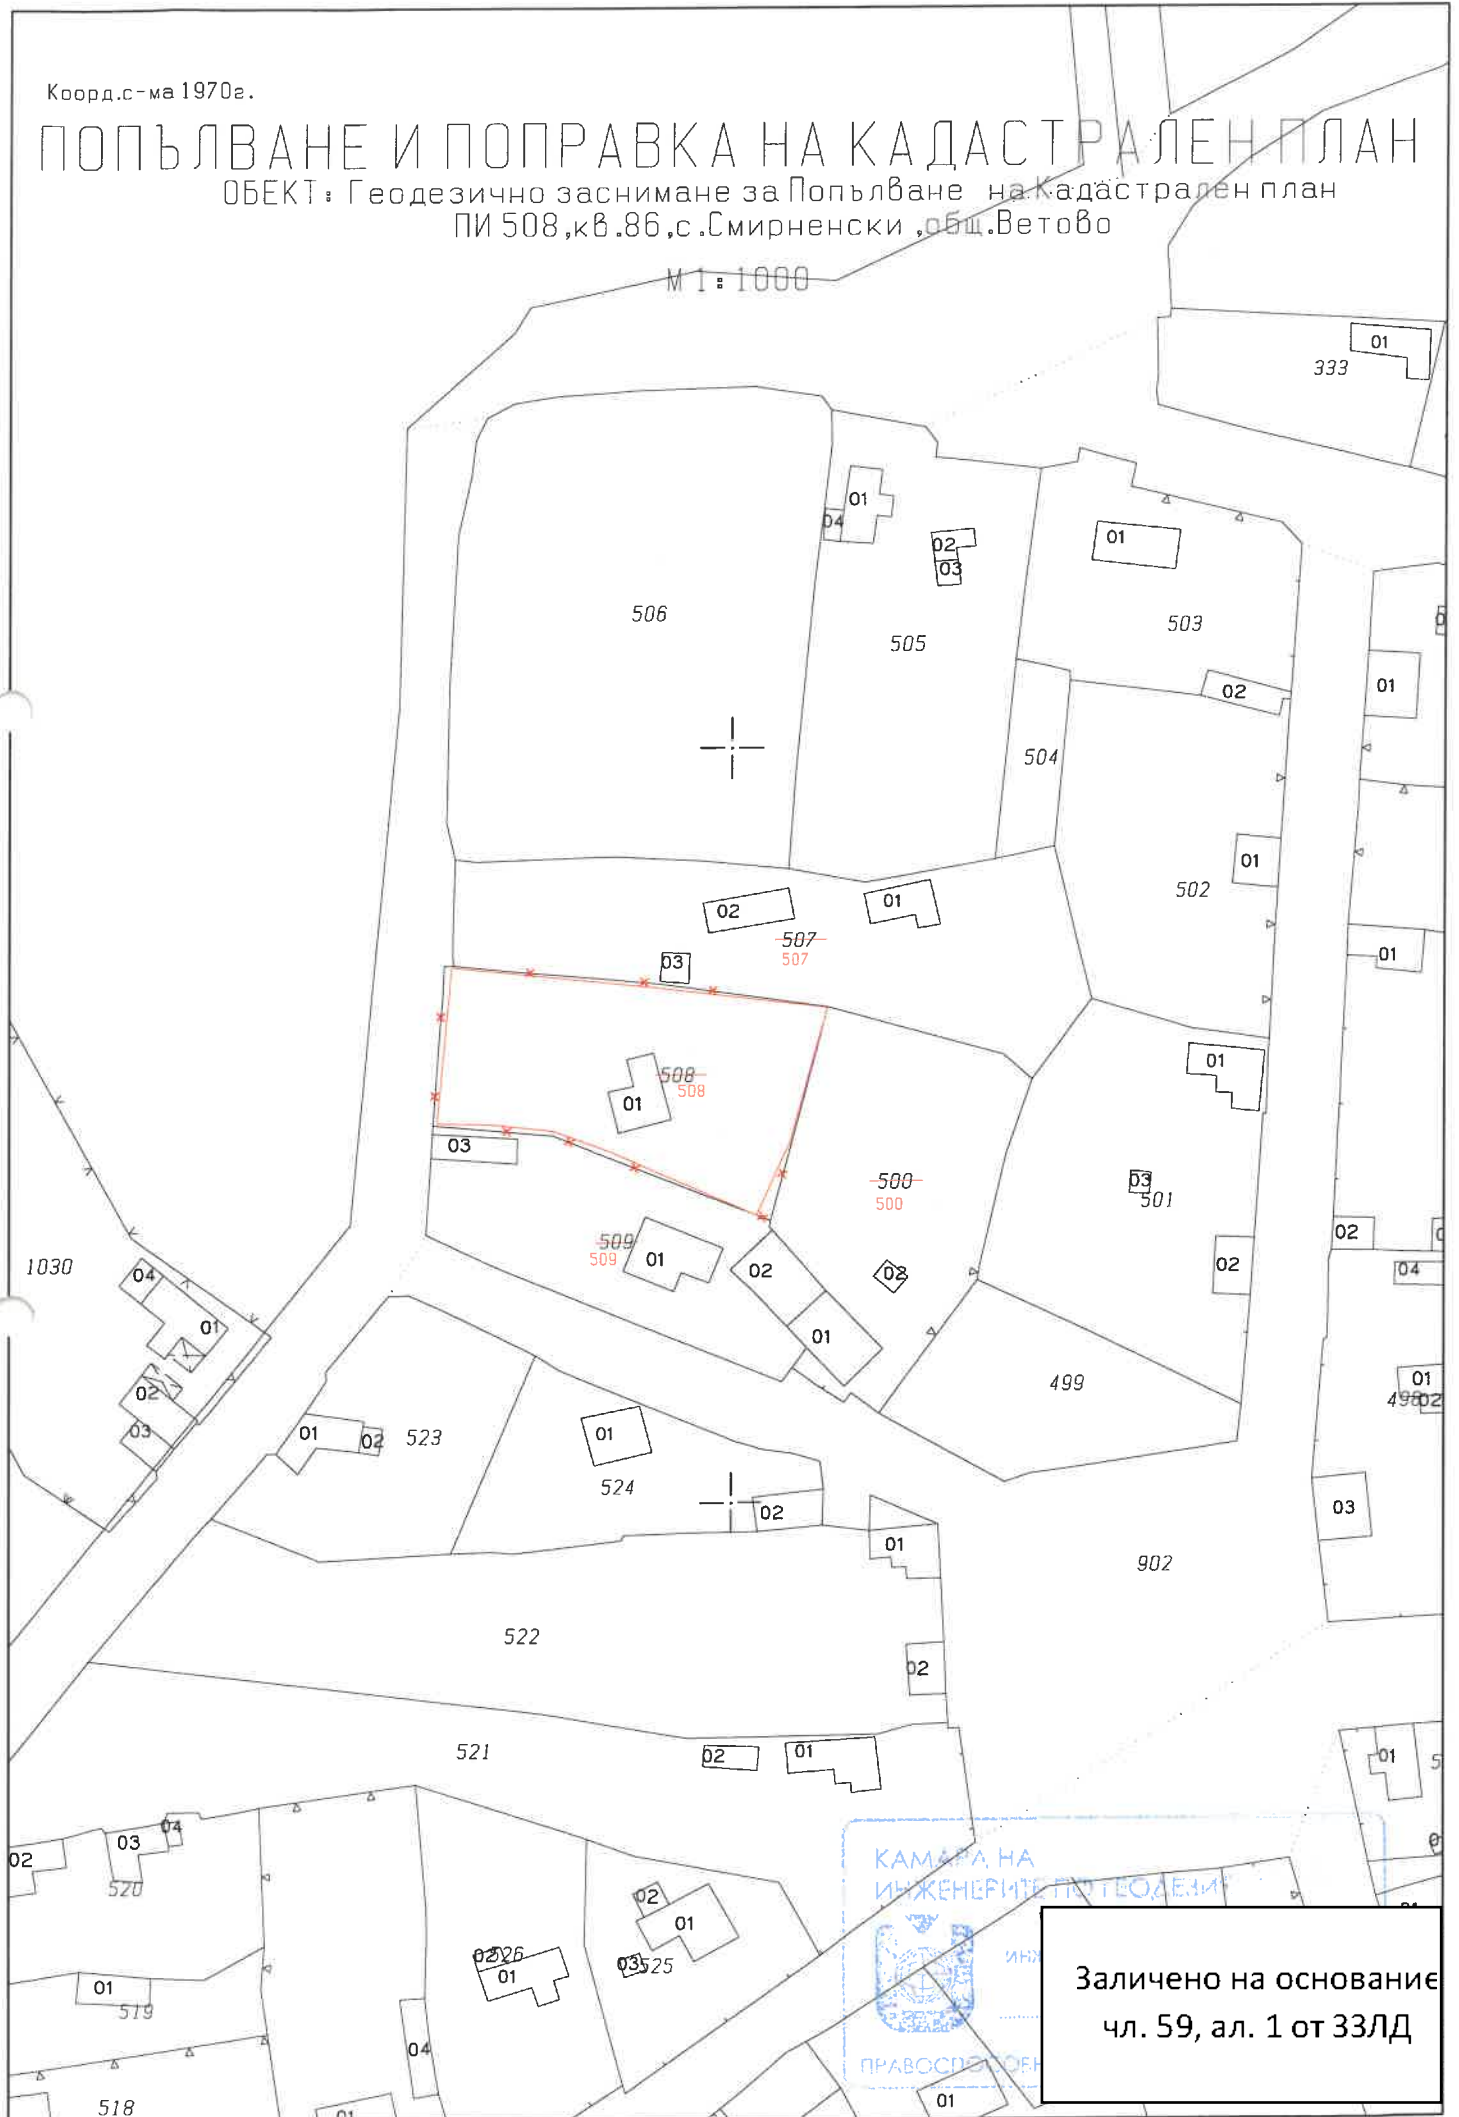

КАМАРА НА
ИНЖЕНЕРИТЕ ПО ГЕОДЕЗИЯ



ПРАВОСЪДЕН

Заличено на основание
чл. 59, ал. 1 от ЗЗЛД