ОБЕКТ: ПУП - Изменение на план за регулация(делба) на УПИ II-658 , кв.98 , гр. Глоджево Община Ветово

Възложител: Заличено на основание чл. 59, ал. 1 от ЗЗЛД

ФАЗА: ПУП-ОКОНЧАТЕЛЕН ПРОЕКТ

ОБЯСНИТЕЛНА ЗАПИСКА

I. Общи положения

Настоящата папка – „Изменение на плана за регулация“, е изготвена по задание на възложителя за ПУП-ИПР.

Целта на подробния устройствен план е да се измени границата на УПИ II-658 , кв.98, гр. Глоджево Община Ветово на две нови УПИ.

Настоящия проект се разработи на основание:

- Скица в М=1:1000, от общ. Ветово ;
-

Н.акт Заличено на основание чл. 59, ал. 1 от ЗЗЛД : 13121

На приложения чертеж – „Изменение на плана за регулация“ са показани всички промени със съответните им цветове.

Приложени са схеми с номера на граничните точки на двете нови УПИ, и регистри със съответните им координати, в координатна система 1970 год.

Размерите на урегулираният поземлен имот не нарушават изискванията на чл. 19 от ЗУТ.

- УПИ III-1761 – 903 кв.м.
- УПИ IV-1762 – 1120 кв.м.

КАМАРА НА ИНЖЕНЕРИТЕ В ИНВЕСТИЦИОННОТО ПРОЕКТИРАНЕ
ПЪЛНА ПРОЕКТАНТСКА ПРАВОСПОСОБНОСТ
Регистрационен № 04482
Секция: ГПГ

Съставил:..... /инж Заличено на основание чл. 59, ал. 1 от ЗЗЛД

Коорд.с-ма 1970г.

Изменение на план за регулация

ОБЕКТ : ПУП-ИПР на УПИ II-658 , кв.98, гр. Гложево Община Ветово

М 1:1000

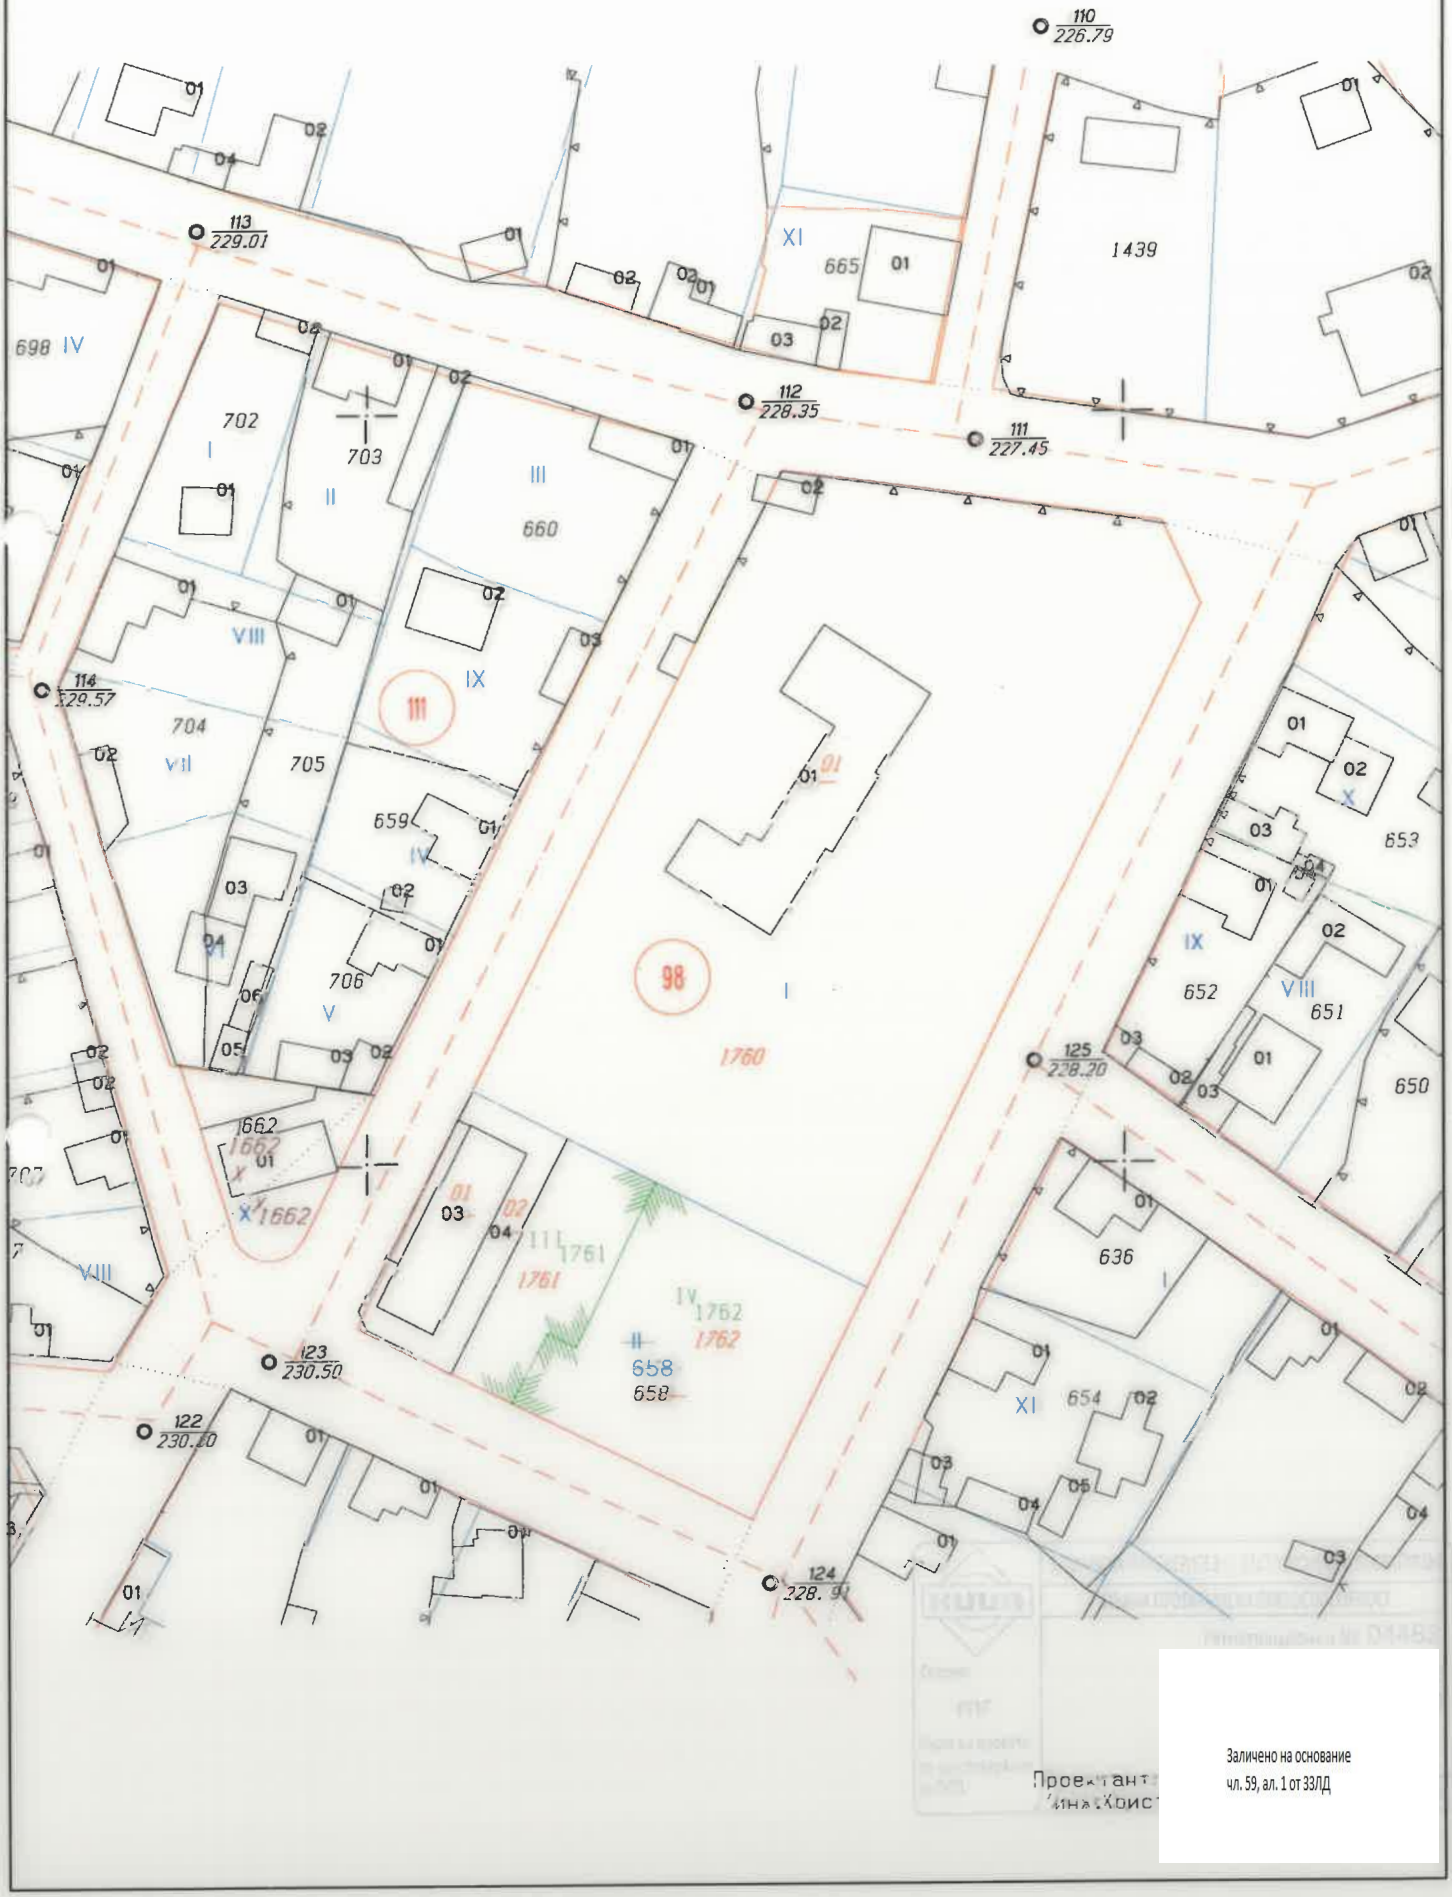

Заличено на основание
чл. 59, ал. 1 от ЗЗЛД