ОБЯСНИТЕЛНА ЗАПИСКА

ОБЕКТ: ПУП – ИПР на УПИ V – 500 , кв.86 по плана с.Смирненски , общ.Ветово

ПУП – ИПР по чл.135а, ал.3 от ЗУТ :

Възложителя е собственик на УПИ V – 500 , кв.86 по плана с.Смирненски , общ.Ветово. По тяхно искане въз основа на мотивирана обосновка – с цел бъдещи инвестиционни намерения е изготвен настоящия проект за ПУП – ИПР на УПИ V – 500 , кв.86.

С този проект УПИ V – 500 , кв.86 по плана с.Смирненски , общ.Ветово се разделя на два нови УПИ : УПИ XIV- 1243 и XV -1244.

Дворищно – регулационните линии са приложени.

Проекта за изменението на регулацията се прави въз основа на чл.134, ал.2, т.6 , във връзка с чл.135а, ал.3 от ЗУТ.

Площи на новообразувании УПИ :

- XIV- 1243 – 715 кв.м
- XV -1244 - 715 кв.м

Използвани са следните материали :

- Скица на имота от Община Ветово
- Документ за собственост
- Копие от регулационния план на с.Смирненски

Изработена е схема с номера на точките на новообразувания УПИ, и регистър със съответните им координати в координатни системи : 1970год. и БГС 2005.

ПРОЕКТАНТ : / инж.

КАМАРА НА ИНЖЕНЕРИТЕ В ИНВЕСТИЦИОННОТО ПРОЕКТИРАНЕ
ПЪЛНА ПРОЕКТАНТСКА ПРАВОСПОСОБНОСТ
Секция: ГПГ
Части на проекта: по удостоверение за ПП
Заличено на основание чл. 59, ал. 1 от ЗЗЛД

ИЗМЕНЕНИЕ НА ПЛАН ЗА РЕГУЛАЦИЯ

ОБЕКТ: ПУП – ИПР на УПИ V – 500 , кв.86 по плана с.Смирненски , общ.Ветово

М 1:1000

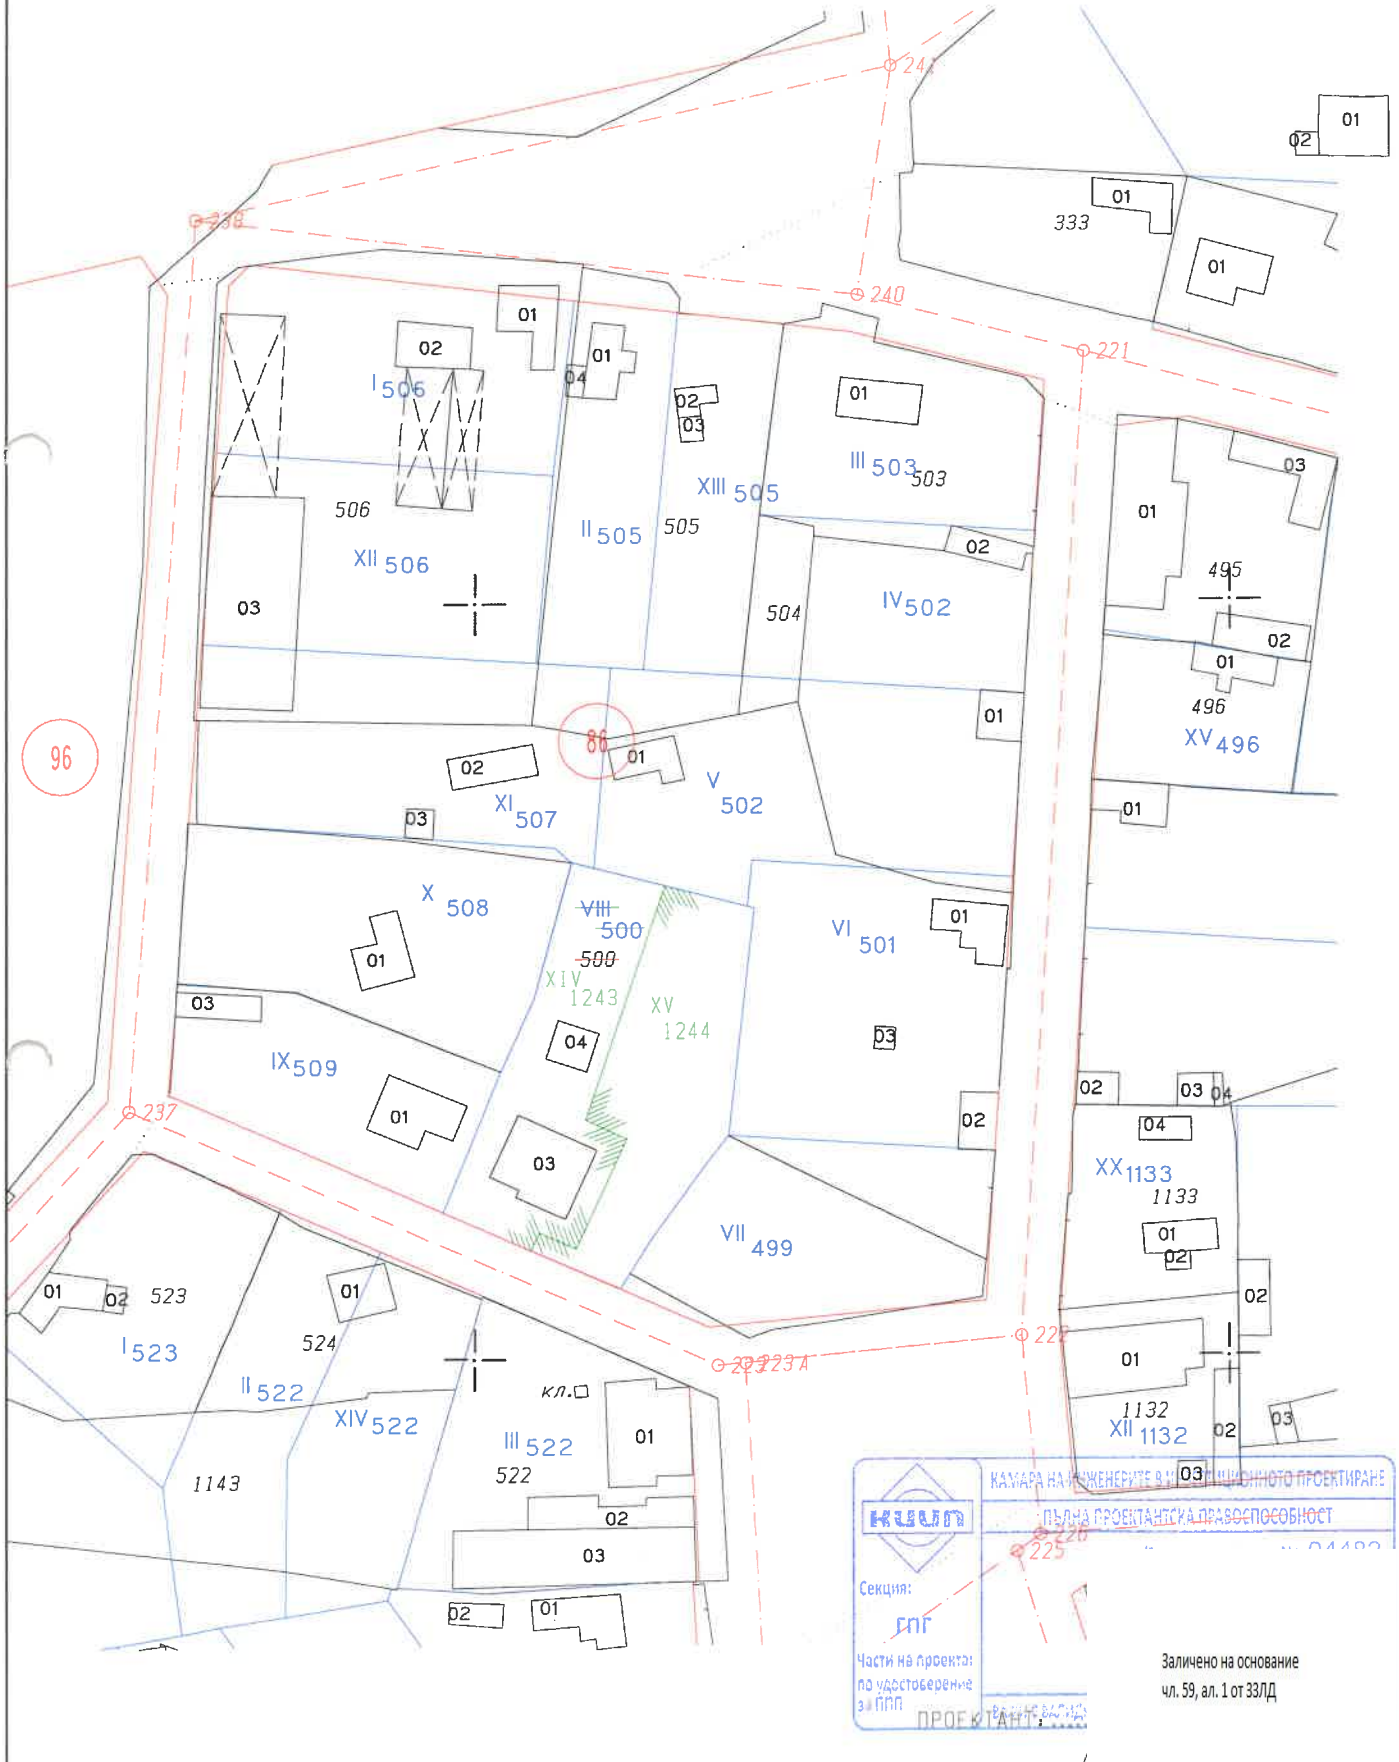

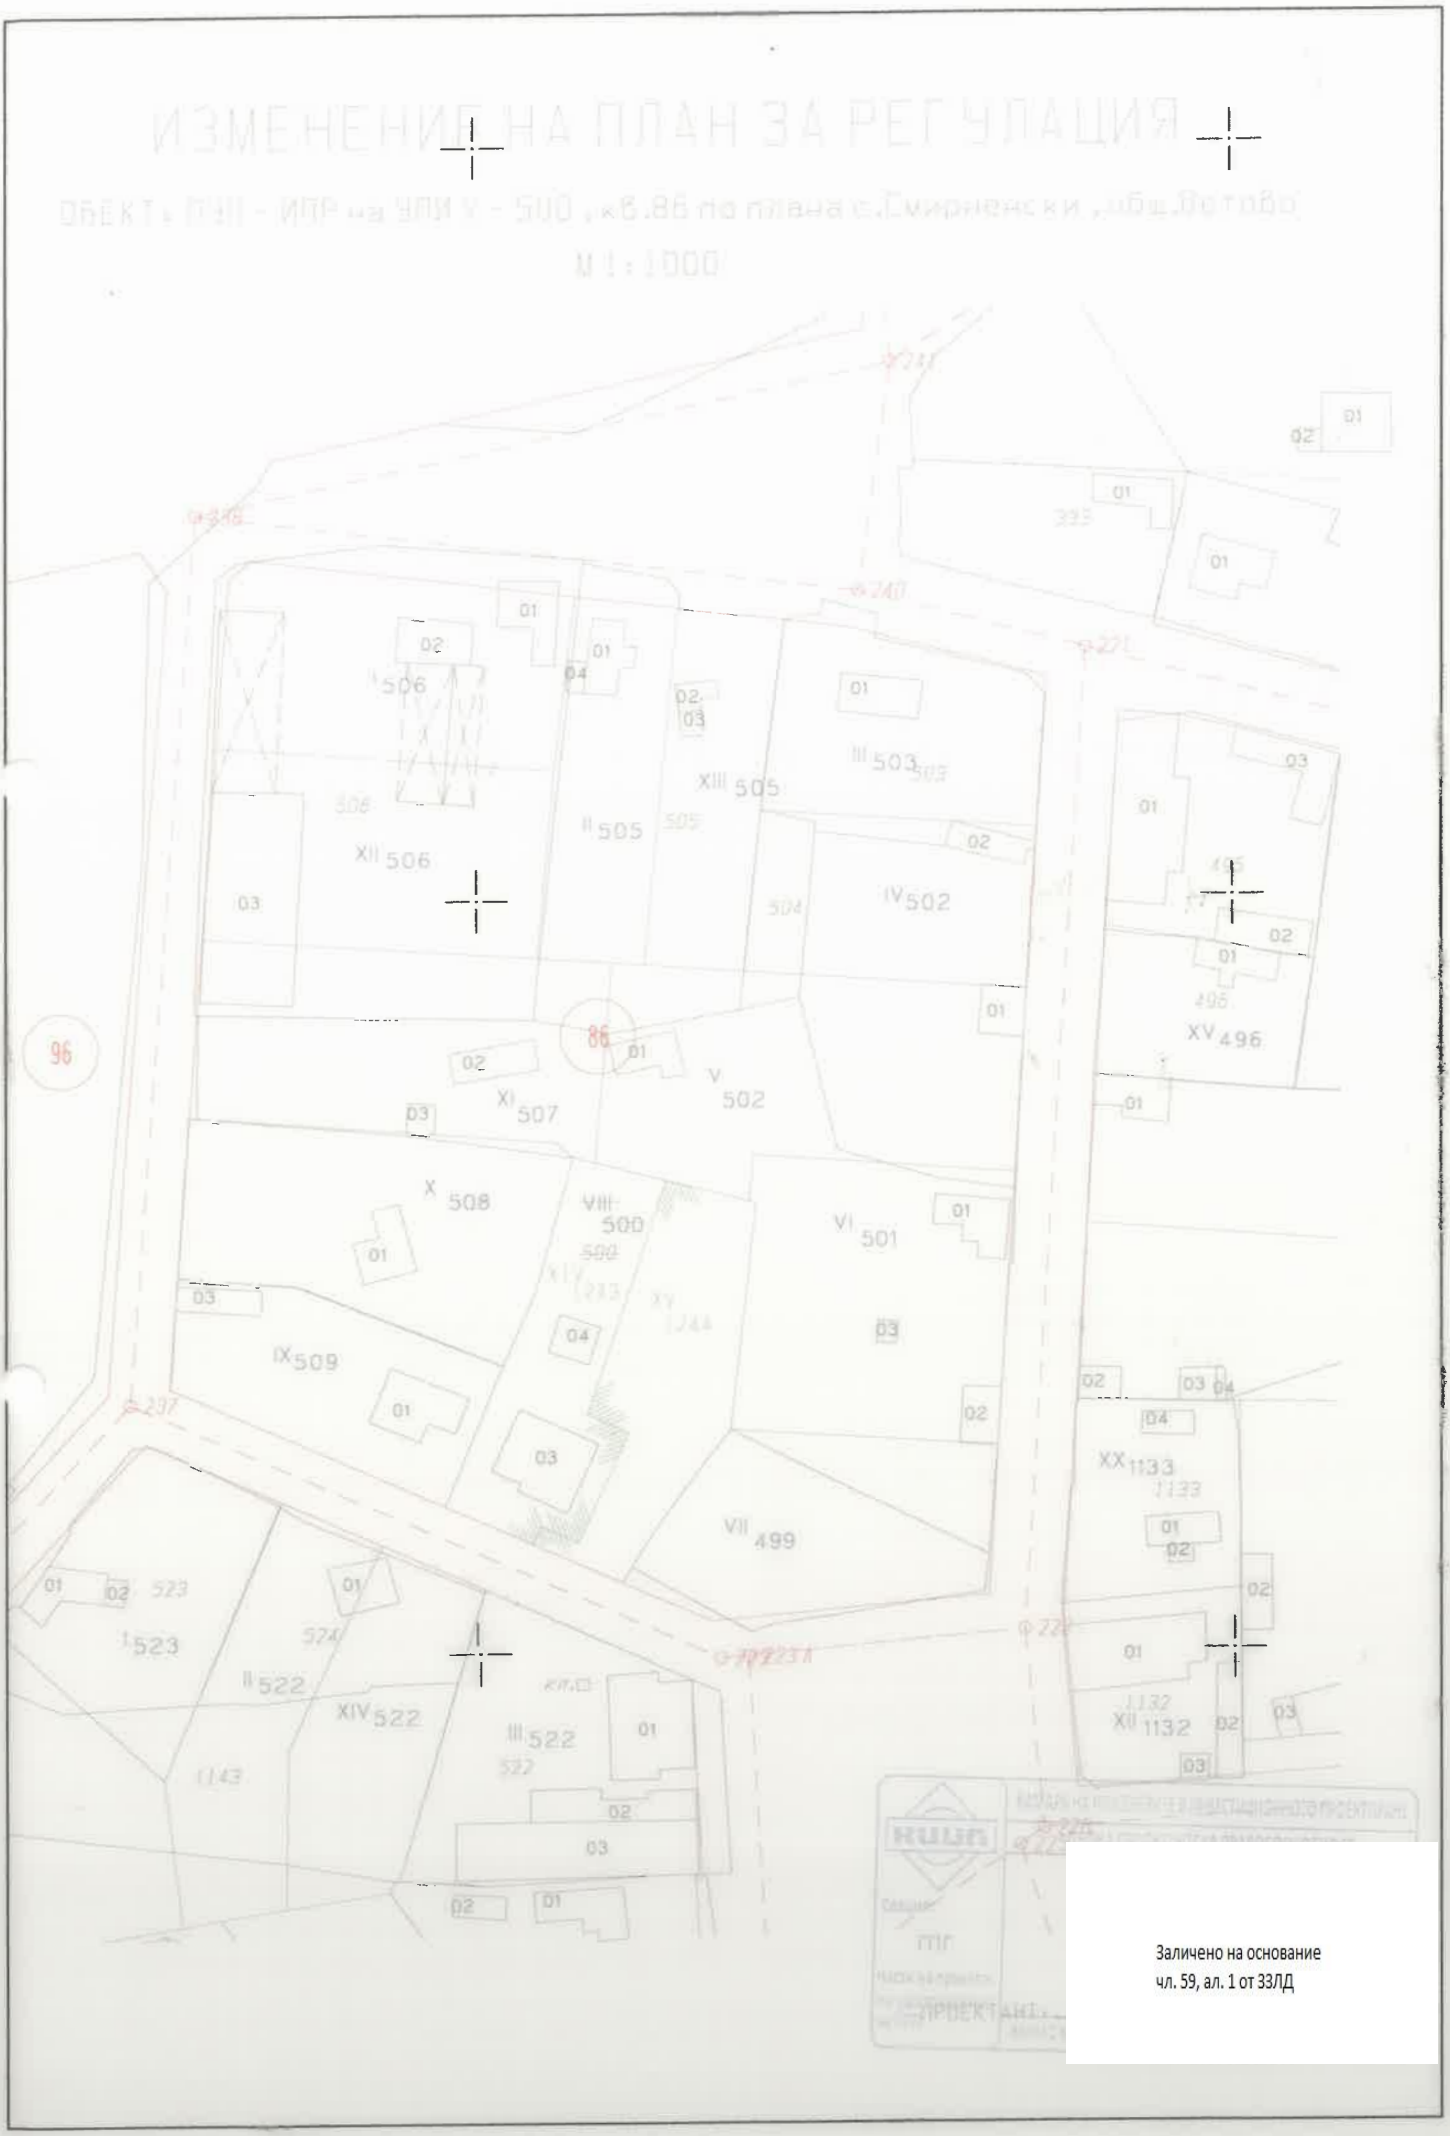

Заличено на основание
чл. 59, ал. 1 от ЗЗЛД